


RPS-2379.5-04-07-04 SO 07 Rozvody NN, uzemnění a osvětlení
RPS Ostrava - PD ve stupni změna stavby před dokončením (kompostárna Třebovice)

F				Datum	03.09.2020	RPS Ostrava - Kompostárna Třebovice			Název výkresu	Archivní číslo		=	F					
				kreslil	M. Novák	RPS Ostrava a.s.				M-1620009 -04		+ RH1						
						702 00 Ostrava - Moravská Ostrava												
				kontrola	T. Lipták	Nákladní 3179/1				Zakázkové číslo		List 2						
										16z20009	Listů 30							
	Změna	Popis změny	Datum	Jméno		Soubor	Název projektu	Investor (objednatel)	Signalizace+Měření									
	1			2			3		4		5		6		7		8	



TEMEX spol. s r.o.
Erbenova 19, 703 00 Ostrava

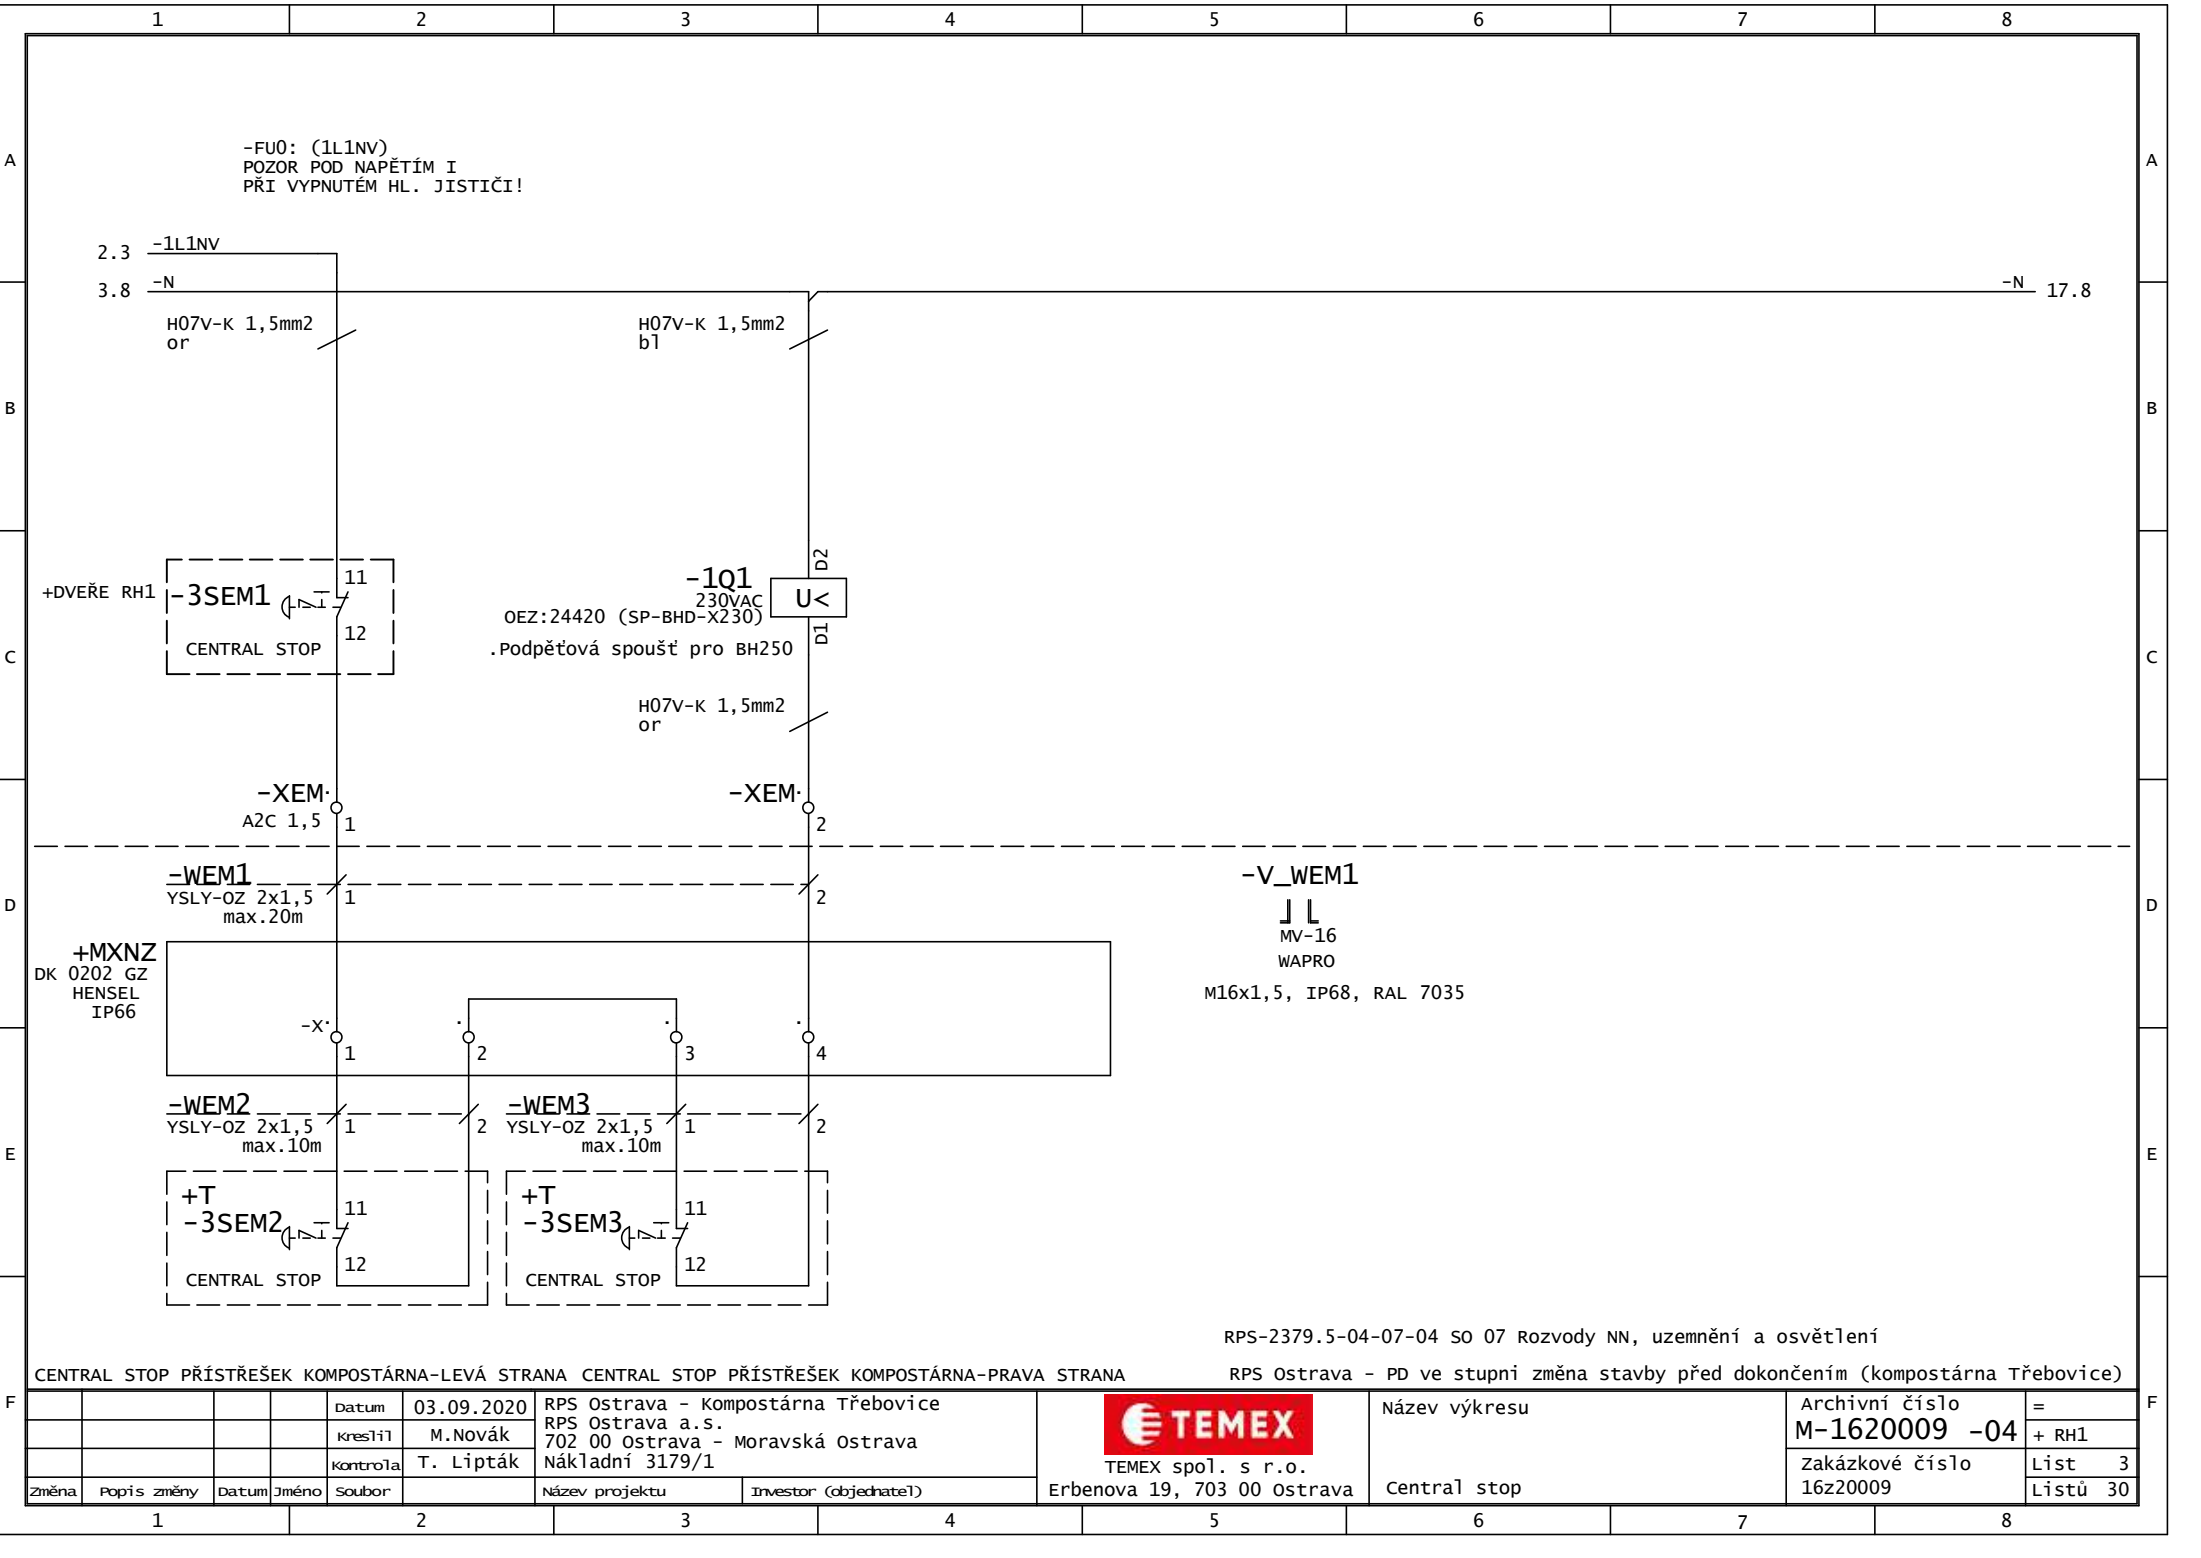


RPS-2379.5-04-07-04 SO 07 Rozvody NN, uzemnění a osvětlení


CENTRAL STOP PŘÍSTŘEŠEK KOMPOSTÁRNA-LEVÁ STRANA CENTRAL STOP PŘÍSTŘEŠEK KOMPOSTÁRNA-PRAVA STRANA

RPS Ostrava - PD ve stupni změna stavby před dokončením (kompostárna Třebovice)

				Datum	03.09.2020	RPS Ostrava - Kompostárna Třebovice		 TEMEX spol. s r.o. Erbenova 19, 703 00 Ostrava	Název výkresu Central stop	Archivní číslo M-1620009 -04		=
				Kreslil	M. Novák	RPS Ostrava a.s. 702 00 Ostrava - Moravská Ostrava				+ RH1		
				Kontrola	T. Lipták	Nákladní 3179/1				Zakázkové číslo 16z20009		List 3
Změna	Popis změny	Datum	Jméno	Soubor		Název projektu	Investor (objednatel)				Listů	30

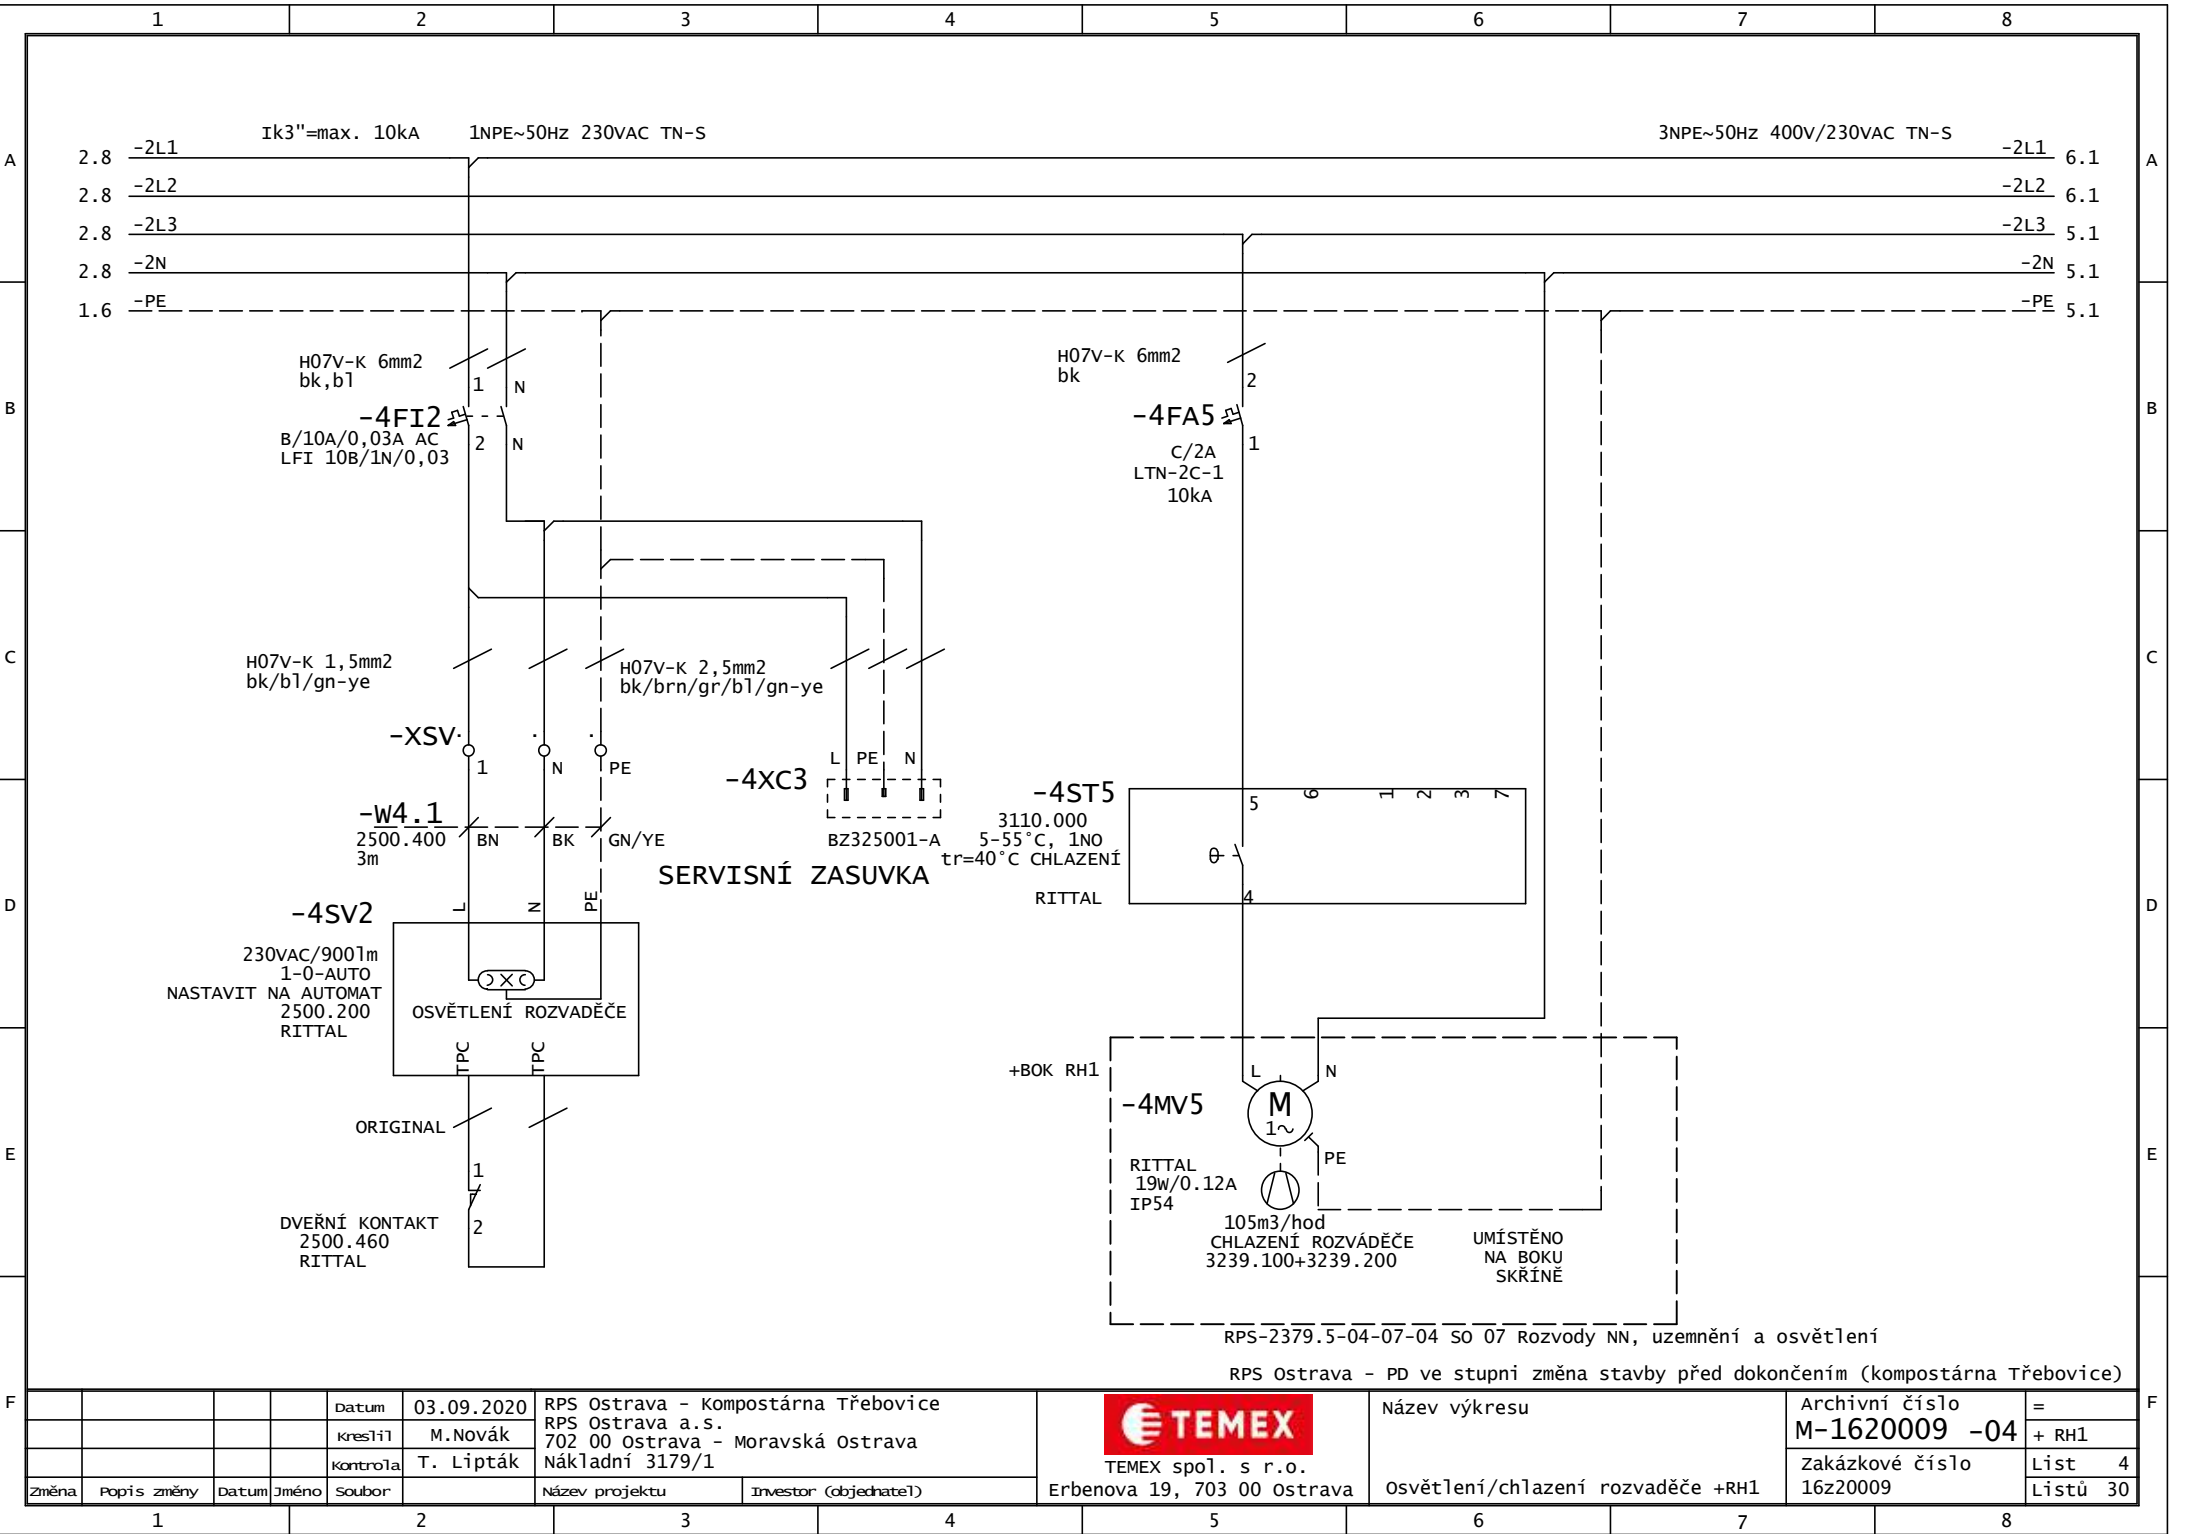


				Datum	03.09.2020	RPS Ostrava - Kompostárna Třebovice			Název výkresu	Archivní číslo		=
				Kreslil	M. Novák	RPS Ostrava a.s.				M-1620009 -04		+ RH1
				Kontrola	T. Lipták	702 00 Ostrava - Moravská Ostrava				Zakázkové číslo		List 4
						Nákladní 3179/1		16z20009		Listů 30		
Změna	Popis změny	Datum	Jméno	Soubor		Název projektu	Investor (objednatel)	Erbenova 19, 703 00 Ostrava		osvětlení/chlazení rozvaděče +RH1		

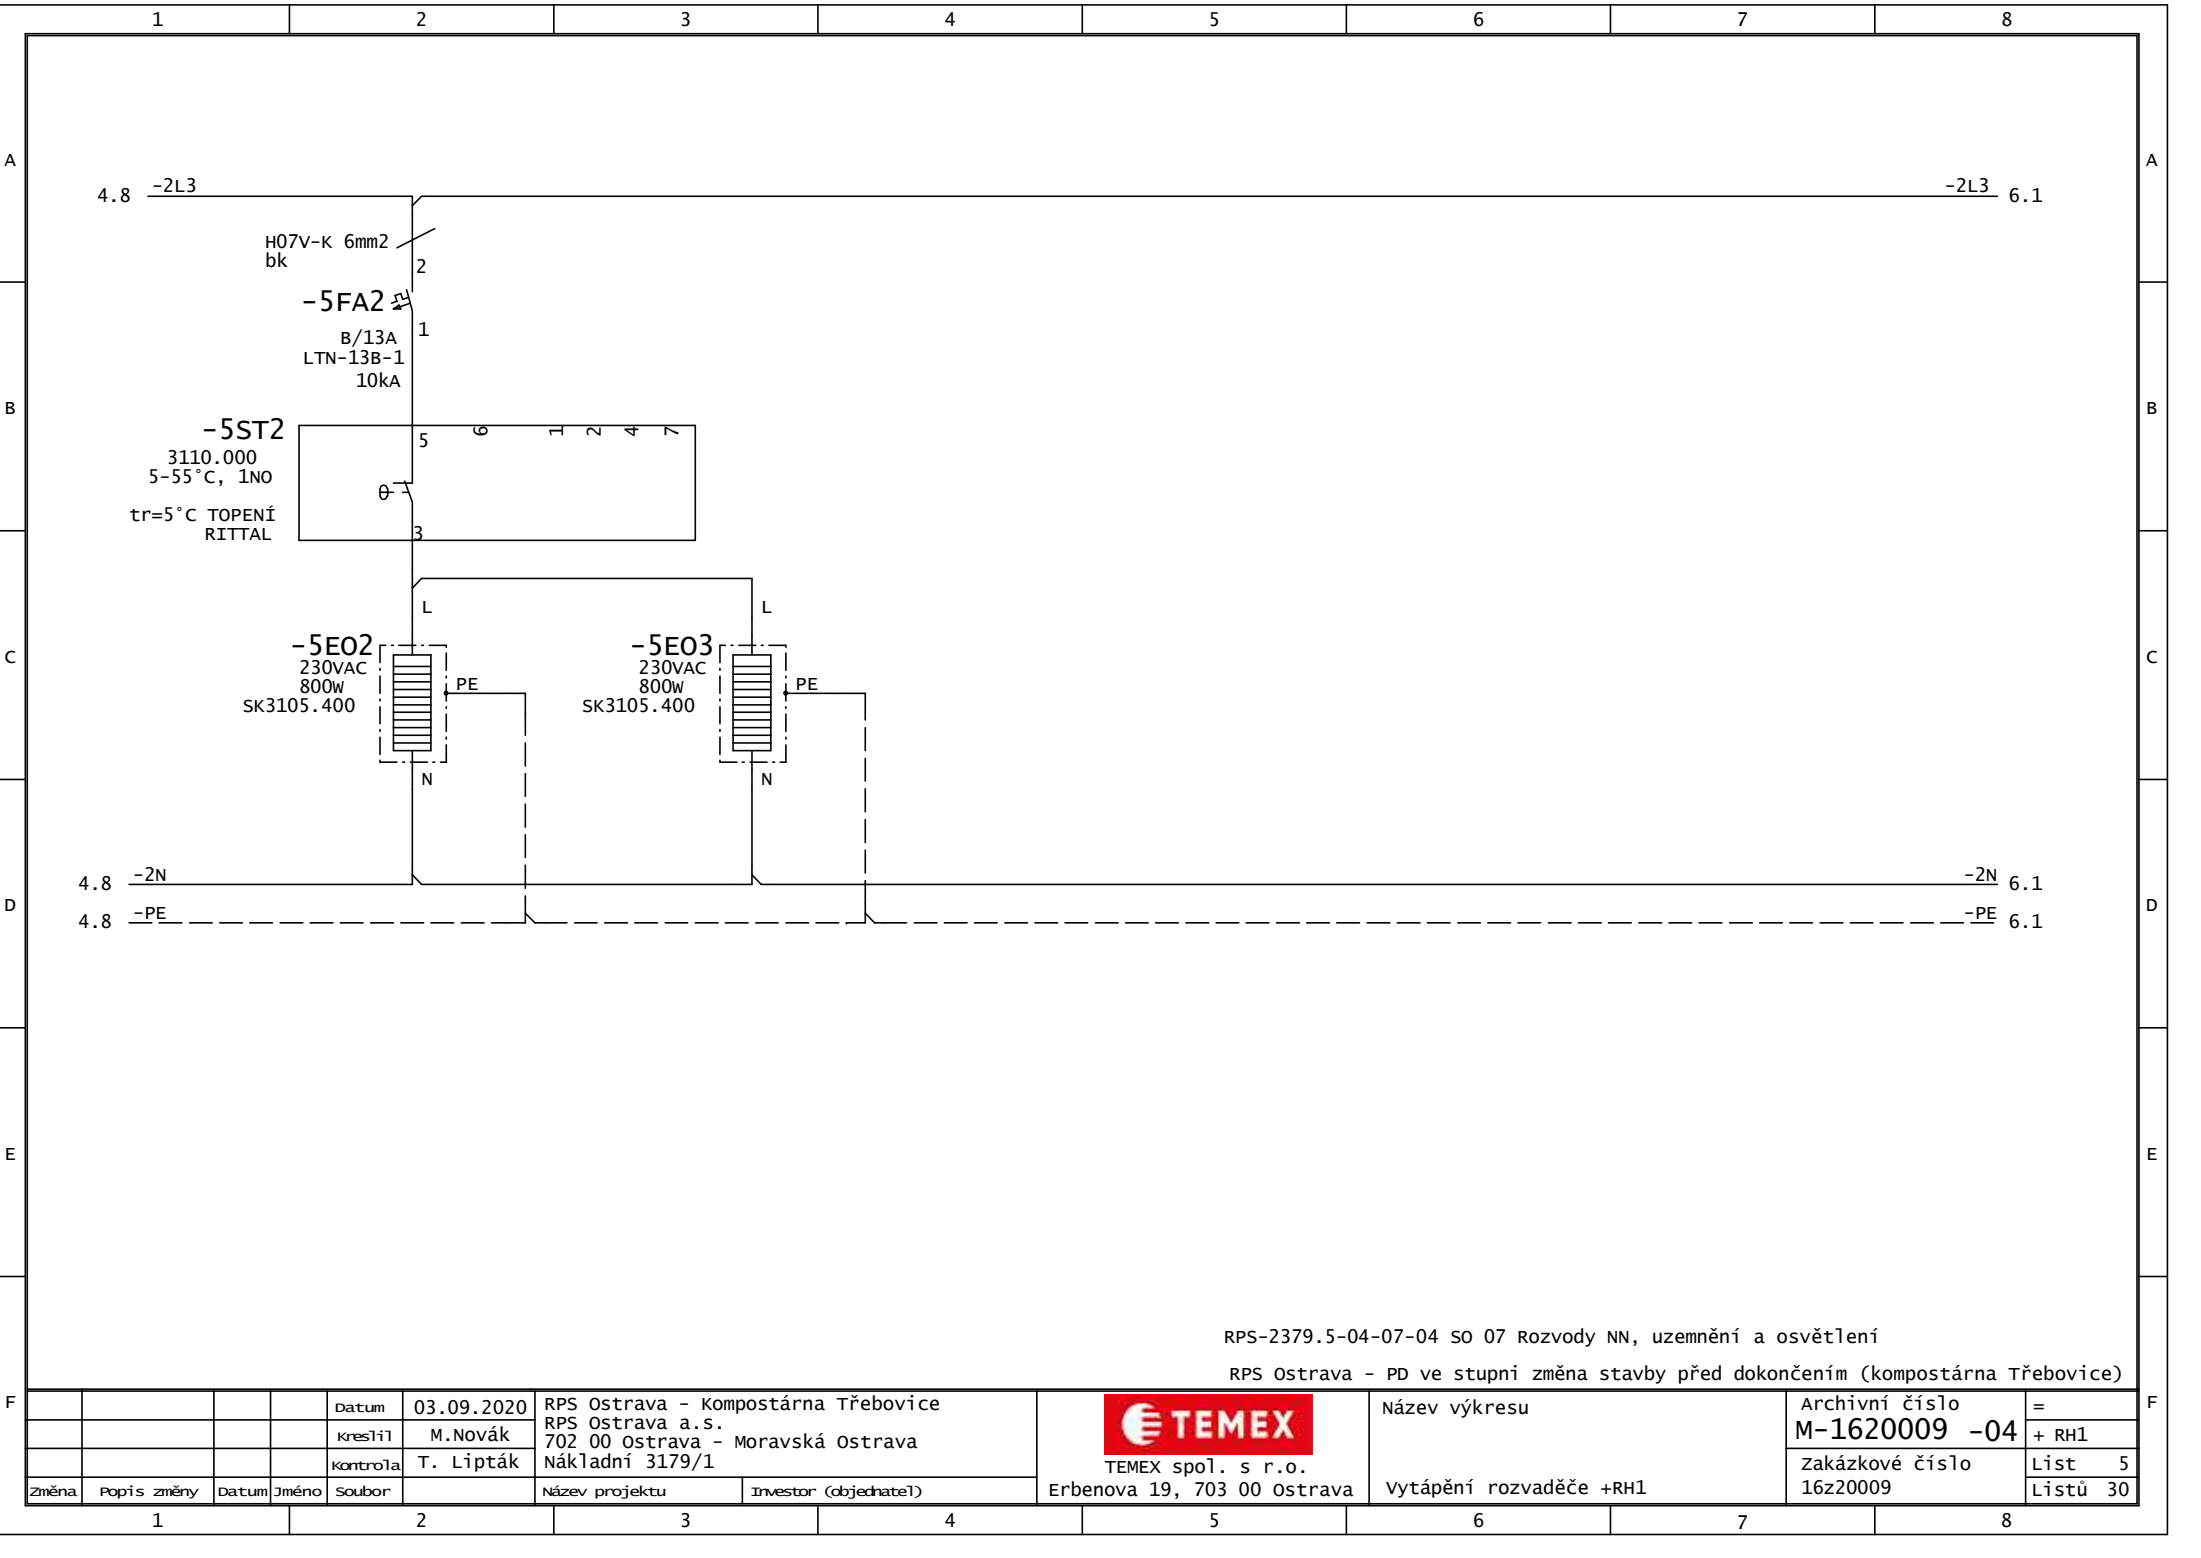


RPS-2379.5-04-07-04 SO 07 Rozvody NN, uzemnění a osvětlení
RPS Ostrava - PD ve stupni změna stavby před dokončením (kompostárna Třebovice)


F				Datum	03.09.2020	RPS Ostrava - Kompostárna Třebovice		 TEMEX spol. s r.o. Erbenova 19, 703 00 Ostrava	Název výkresu	Archivní číslo		=	F		
				kreslil	M. Novák	RPS Ostrava a.s. 702 00 Ostrava - Moravská Ostrava				M-1620009 -04		+ RH1			
				kontrola	T. Lipták	Nákladní 3179/1				Zakázkové číslo		List 5			
	Změna	Popis změny	Datum	Jméno	Soubor	Název projektu				Investor (objednatel)		16z20009		Listů 30	
	1		2		3		4			5		6		7	

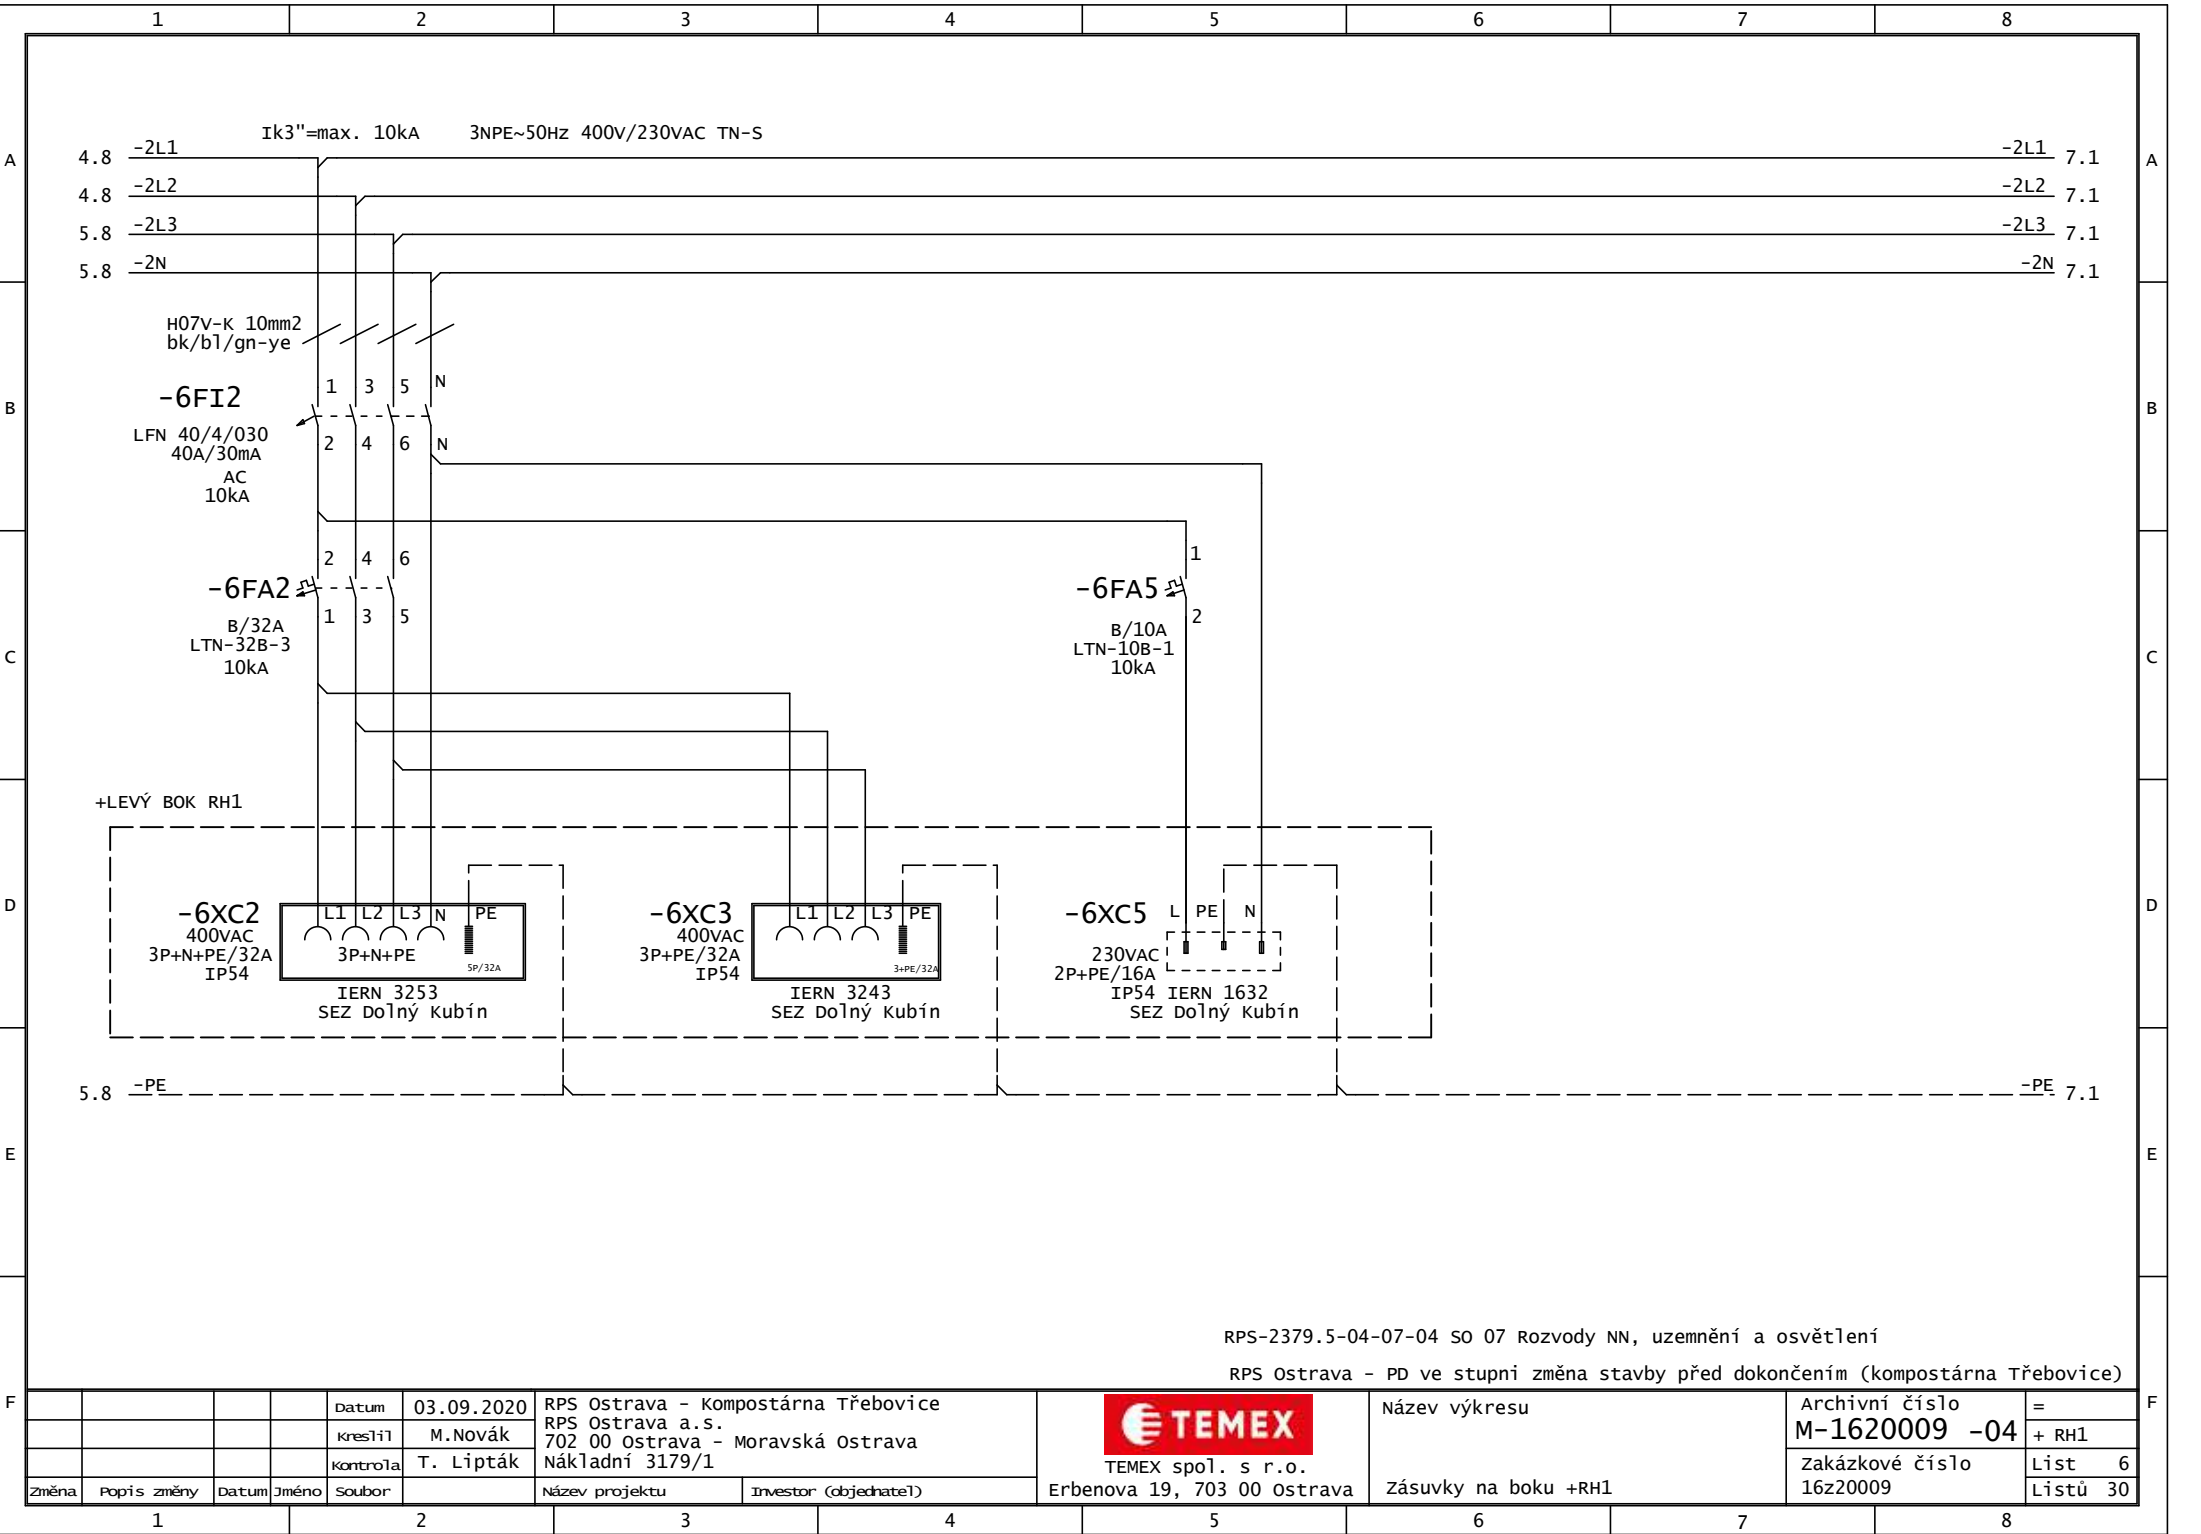


TEMEX spol. s r.o.
Erbenova 19, 703 00 Ostrava

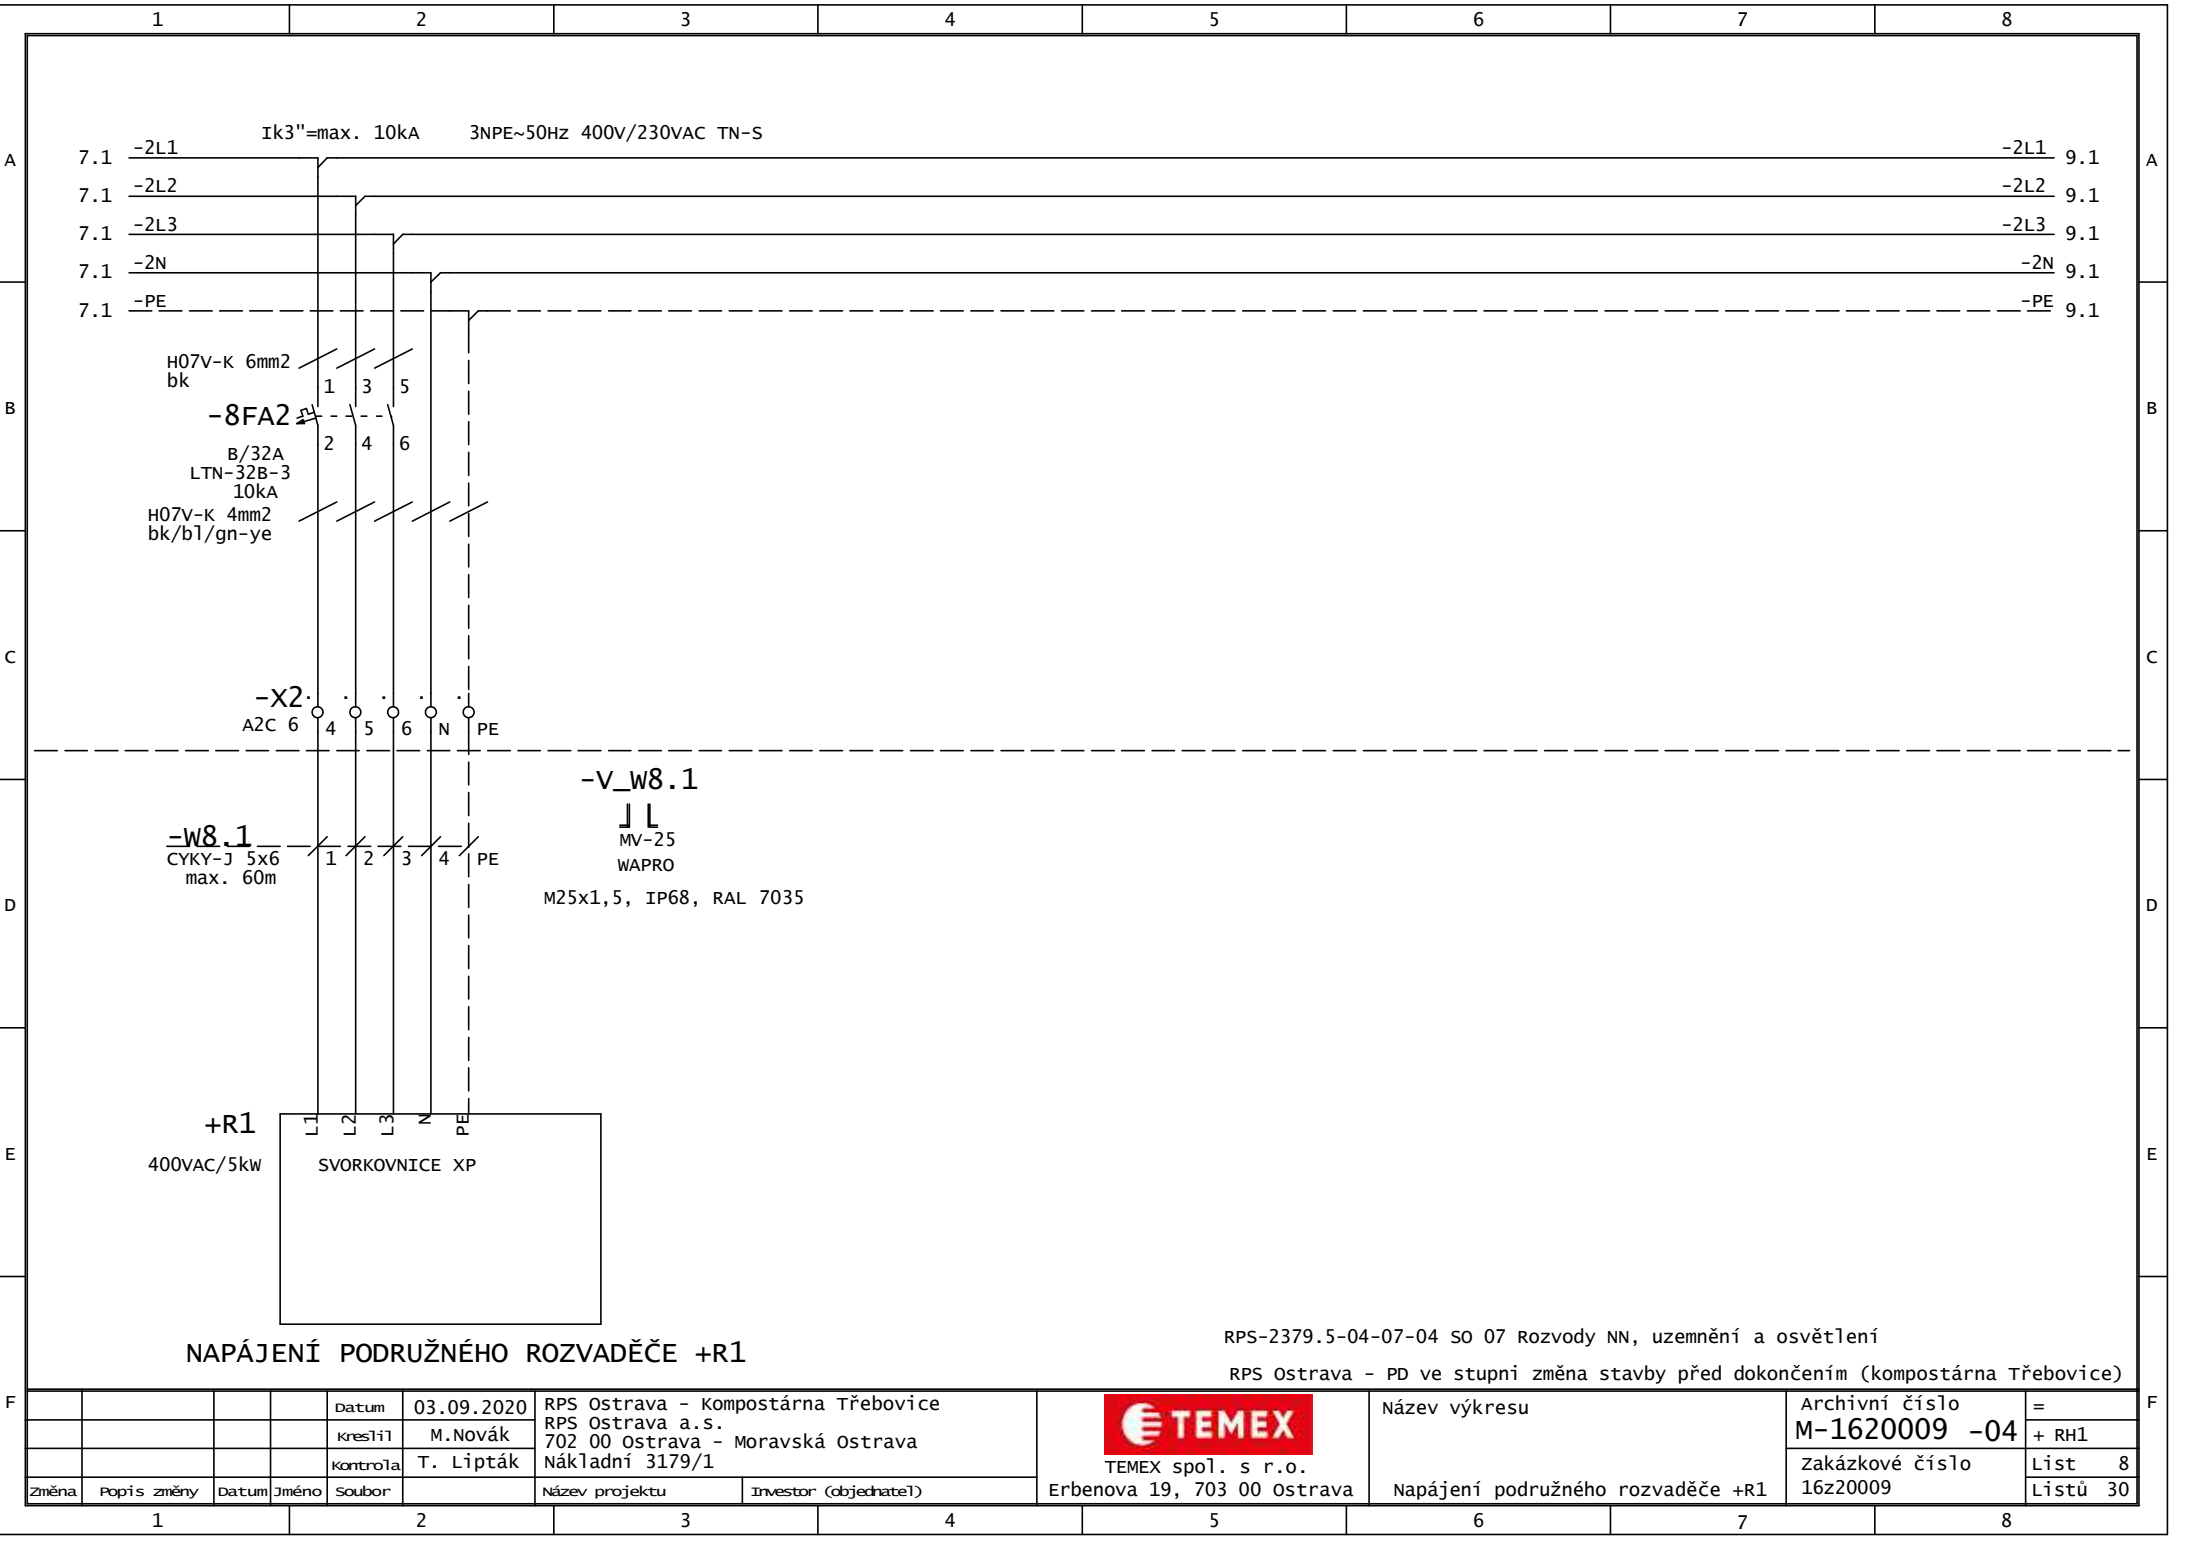


F				RPS-2379.5-04-07-04 SO 07 Rozvody NN, uzemnění a osvětlení				F			
				RPS Ostrava - PD ve stupni změna stavby před dokončením (kompostárna Třebovice)							
				Název výkresu				Archivní číslo			
				Napájení podružného rozvaděče +R1				M-1620009 -04			
								Zakázkové číslo			
								16z20009			
								Listů			
								30			

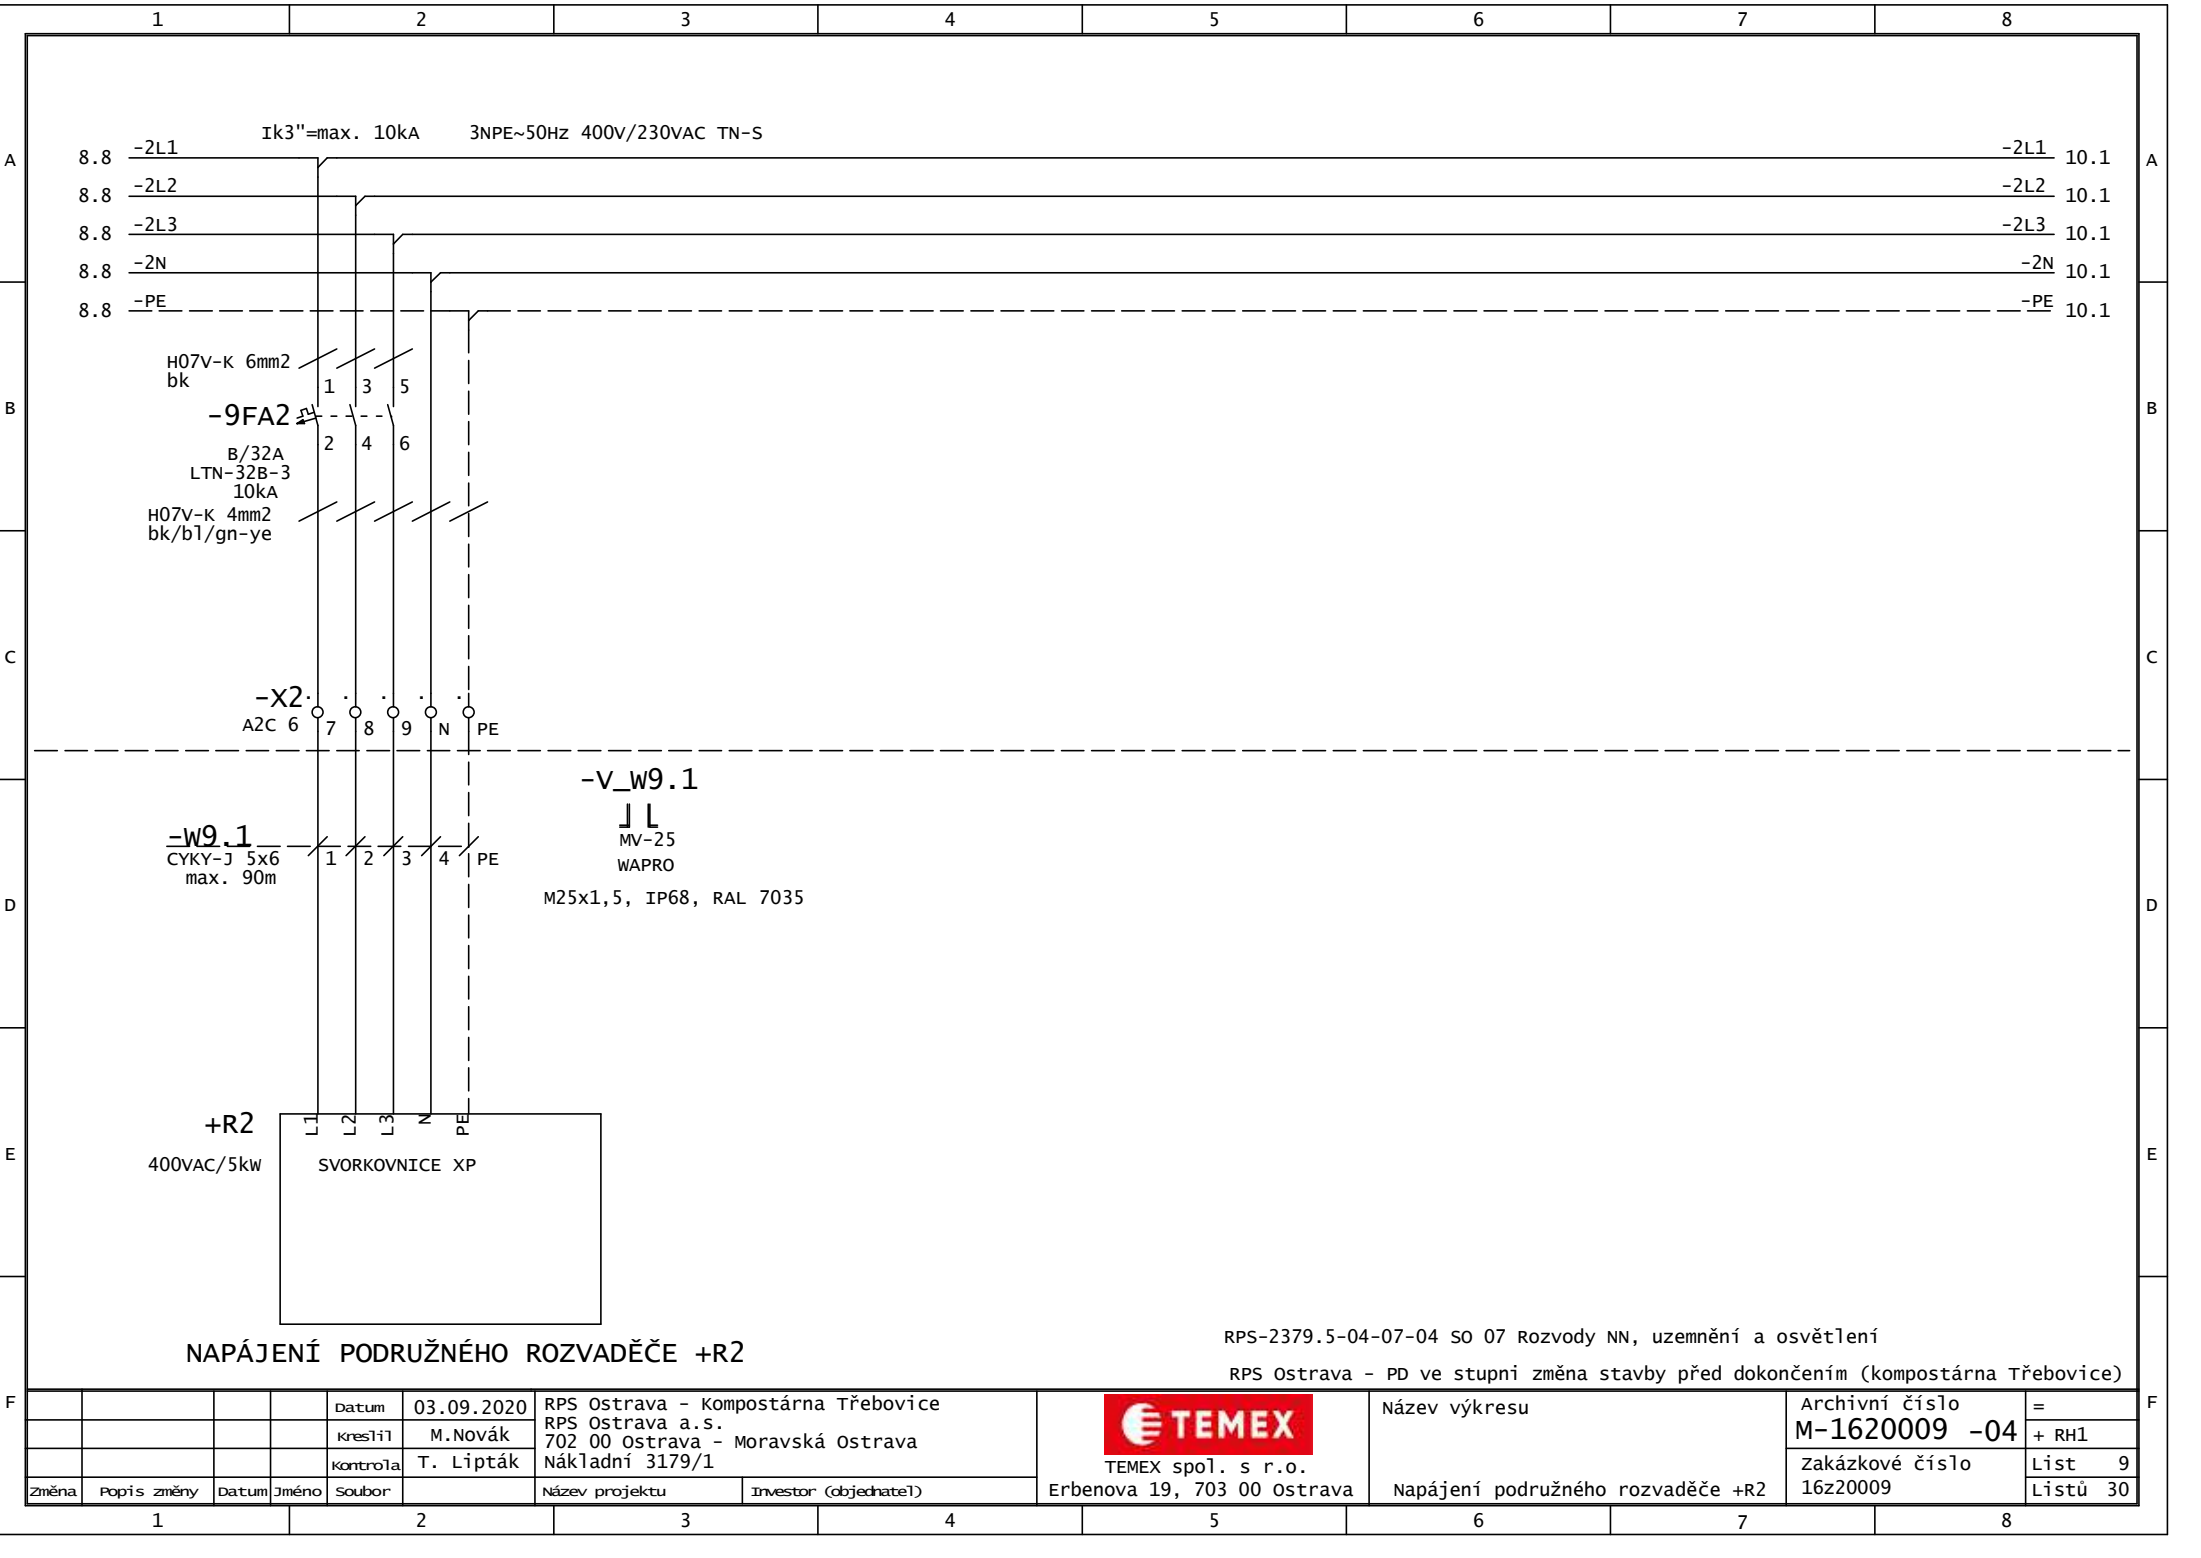


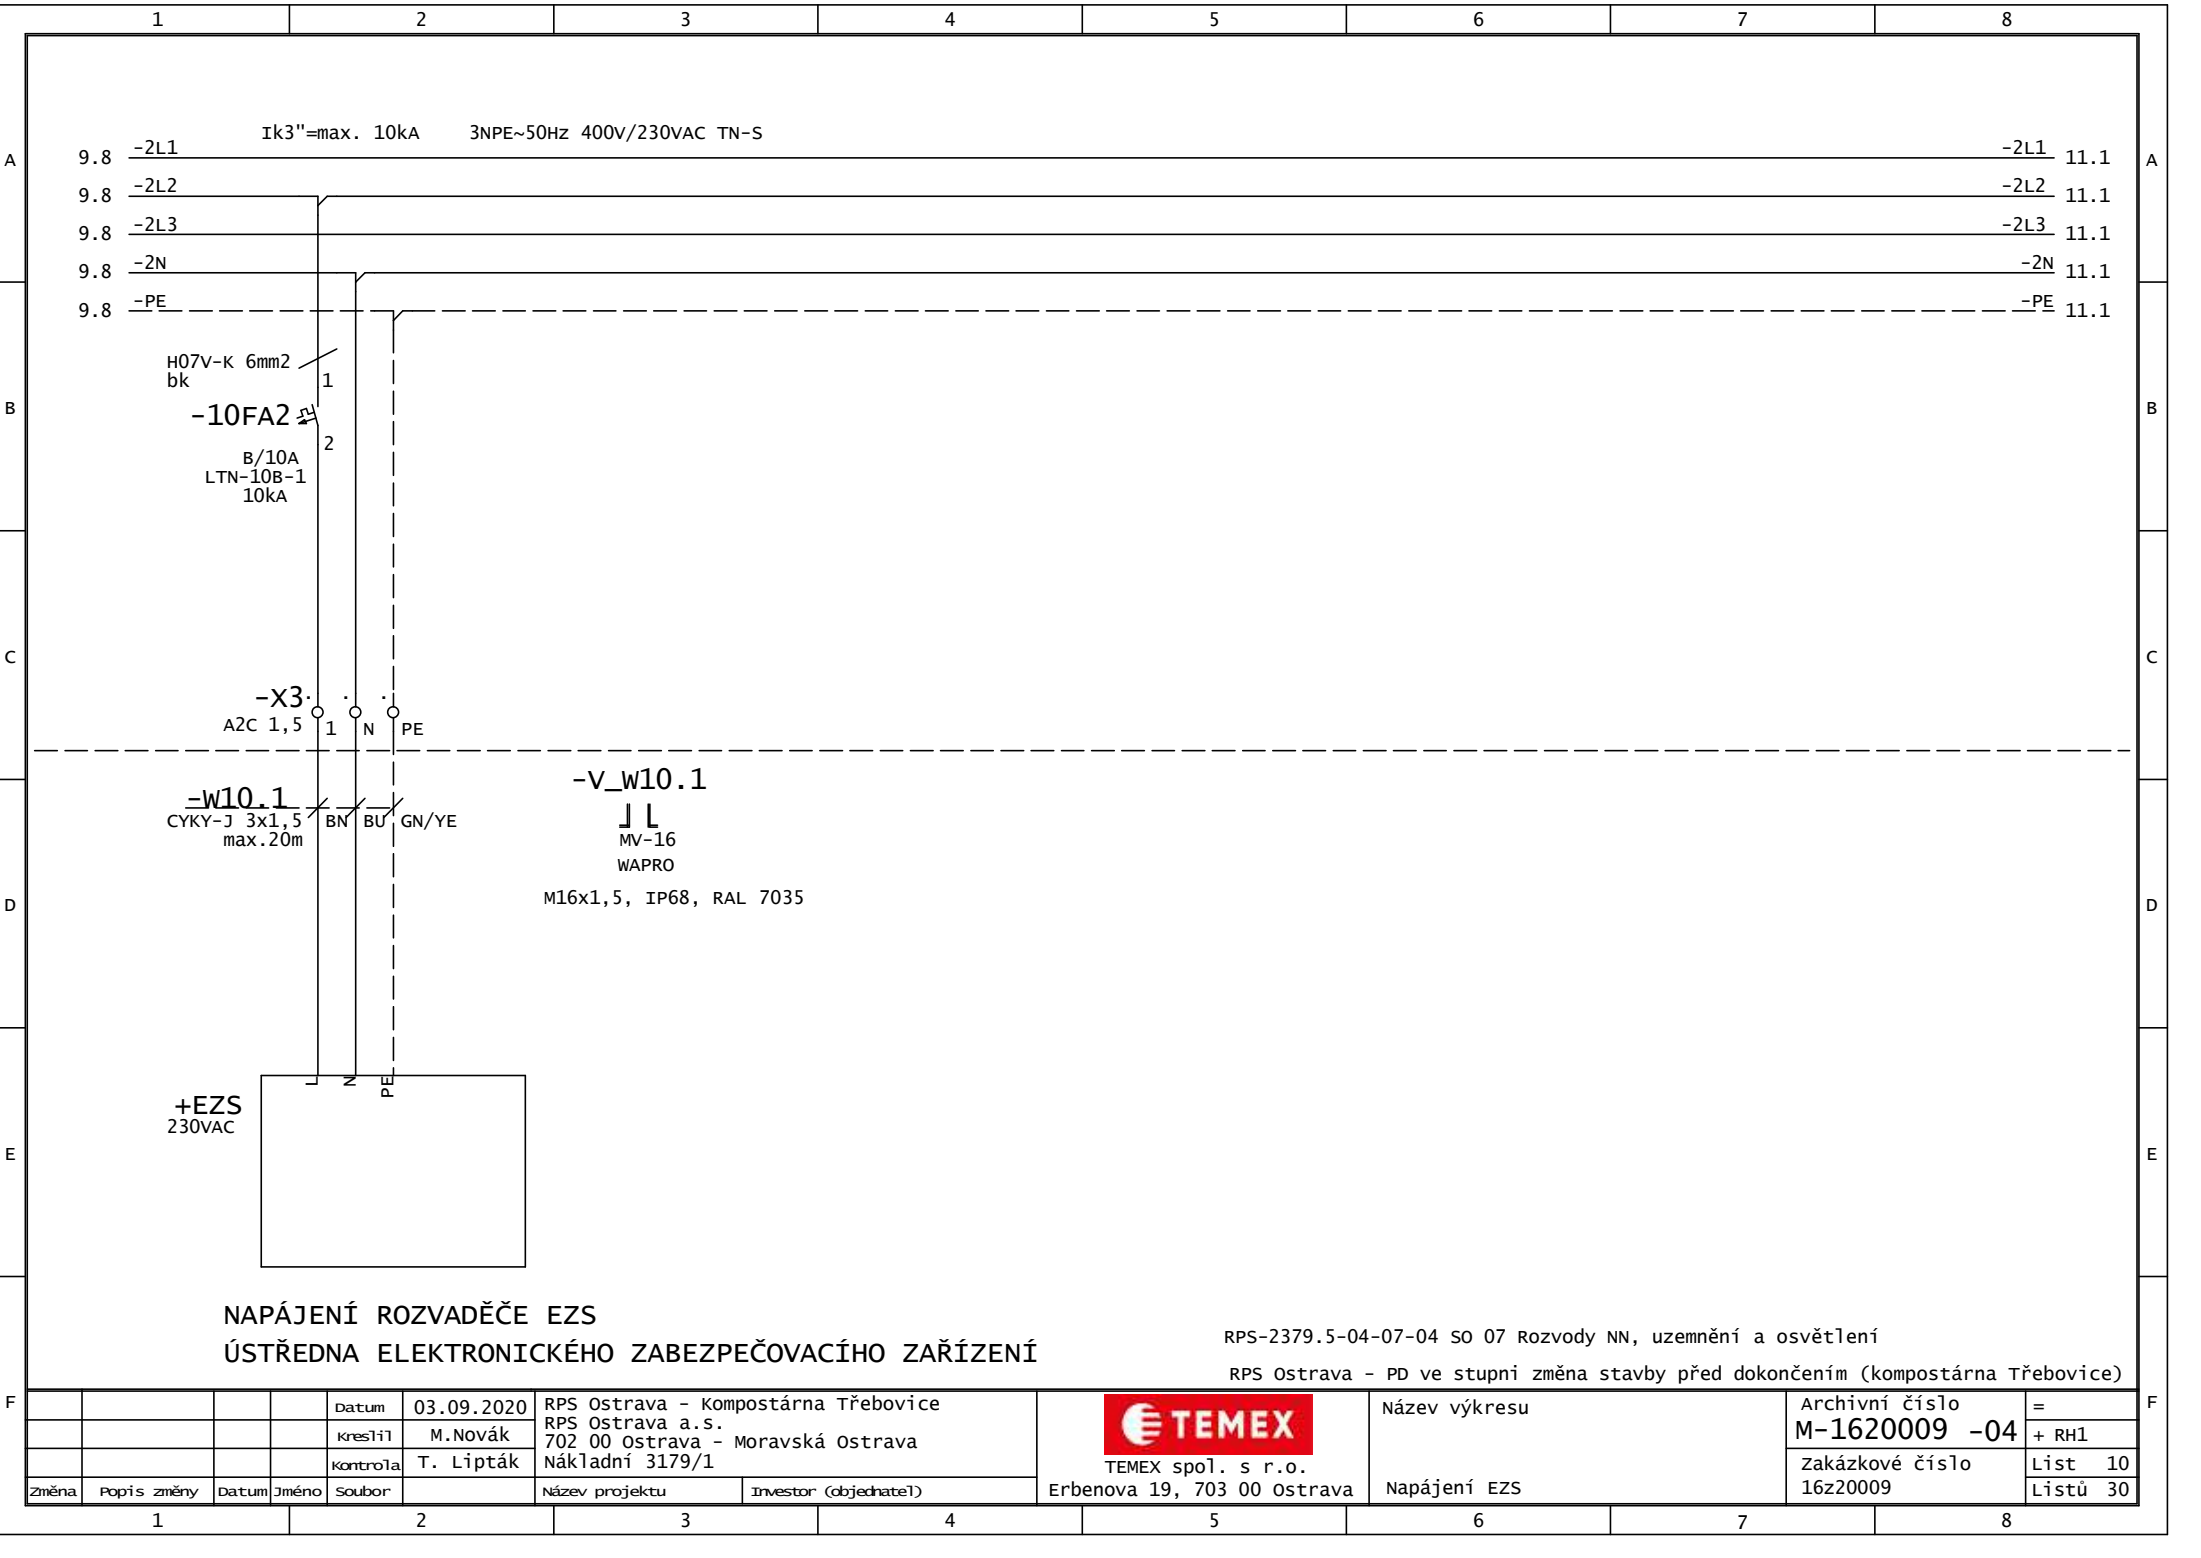

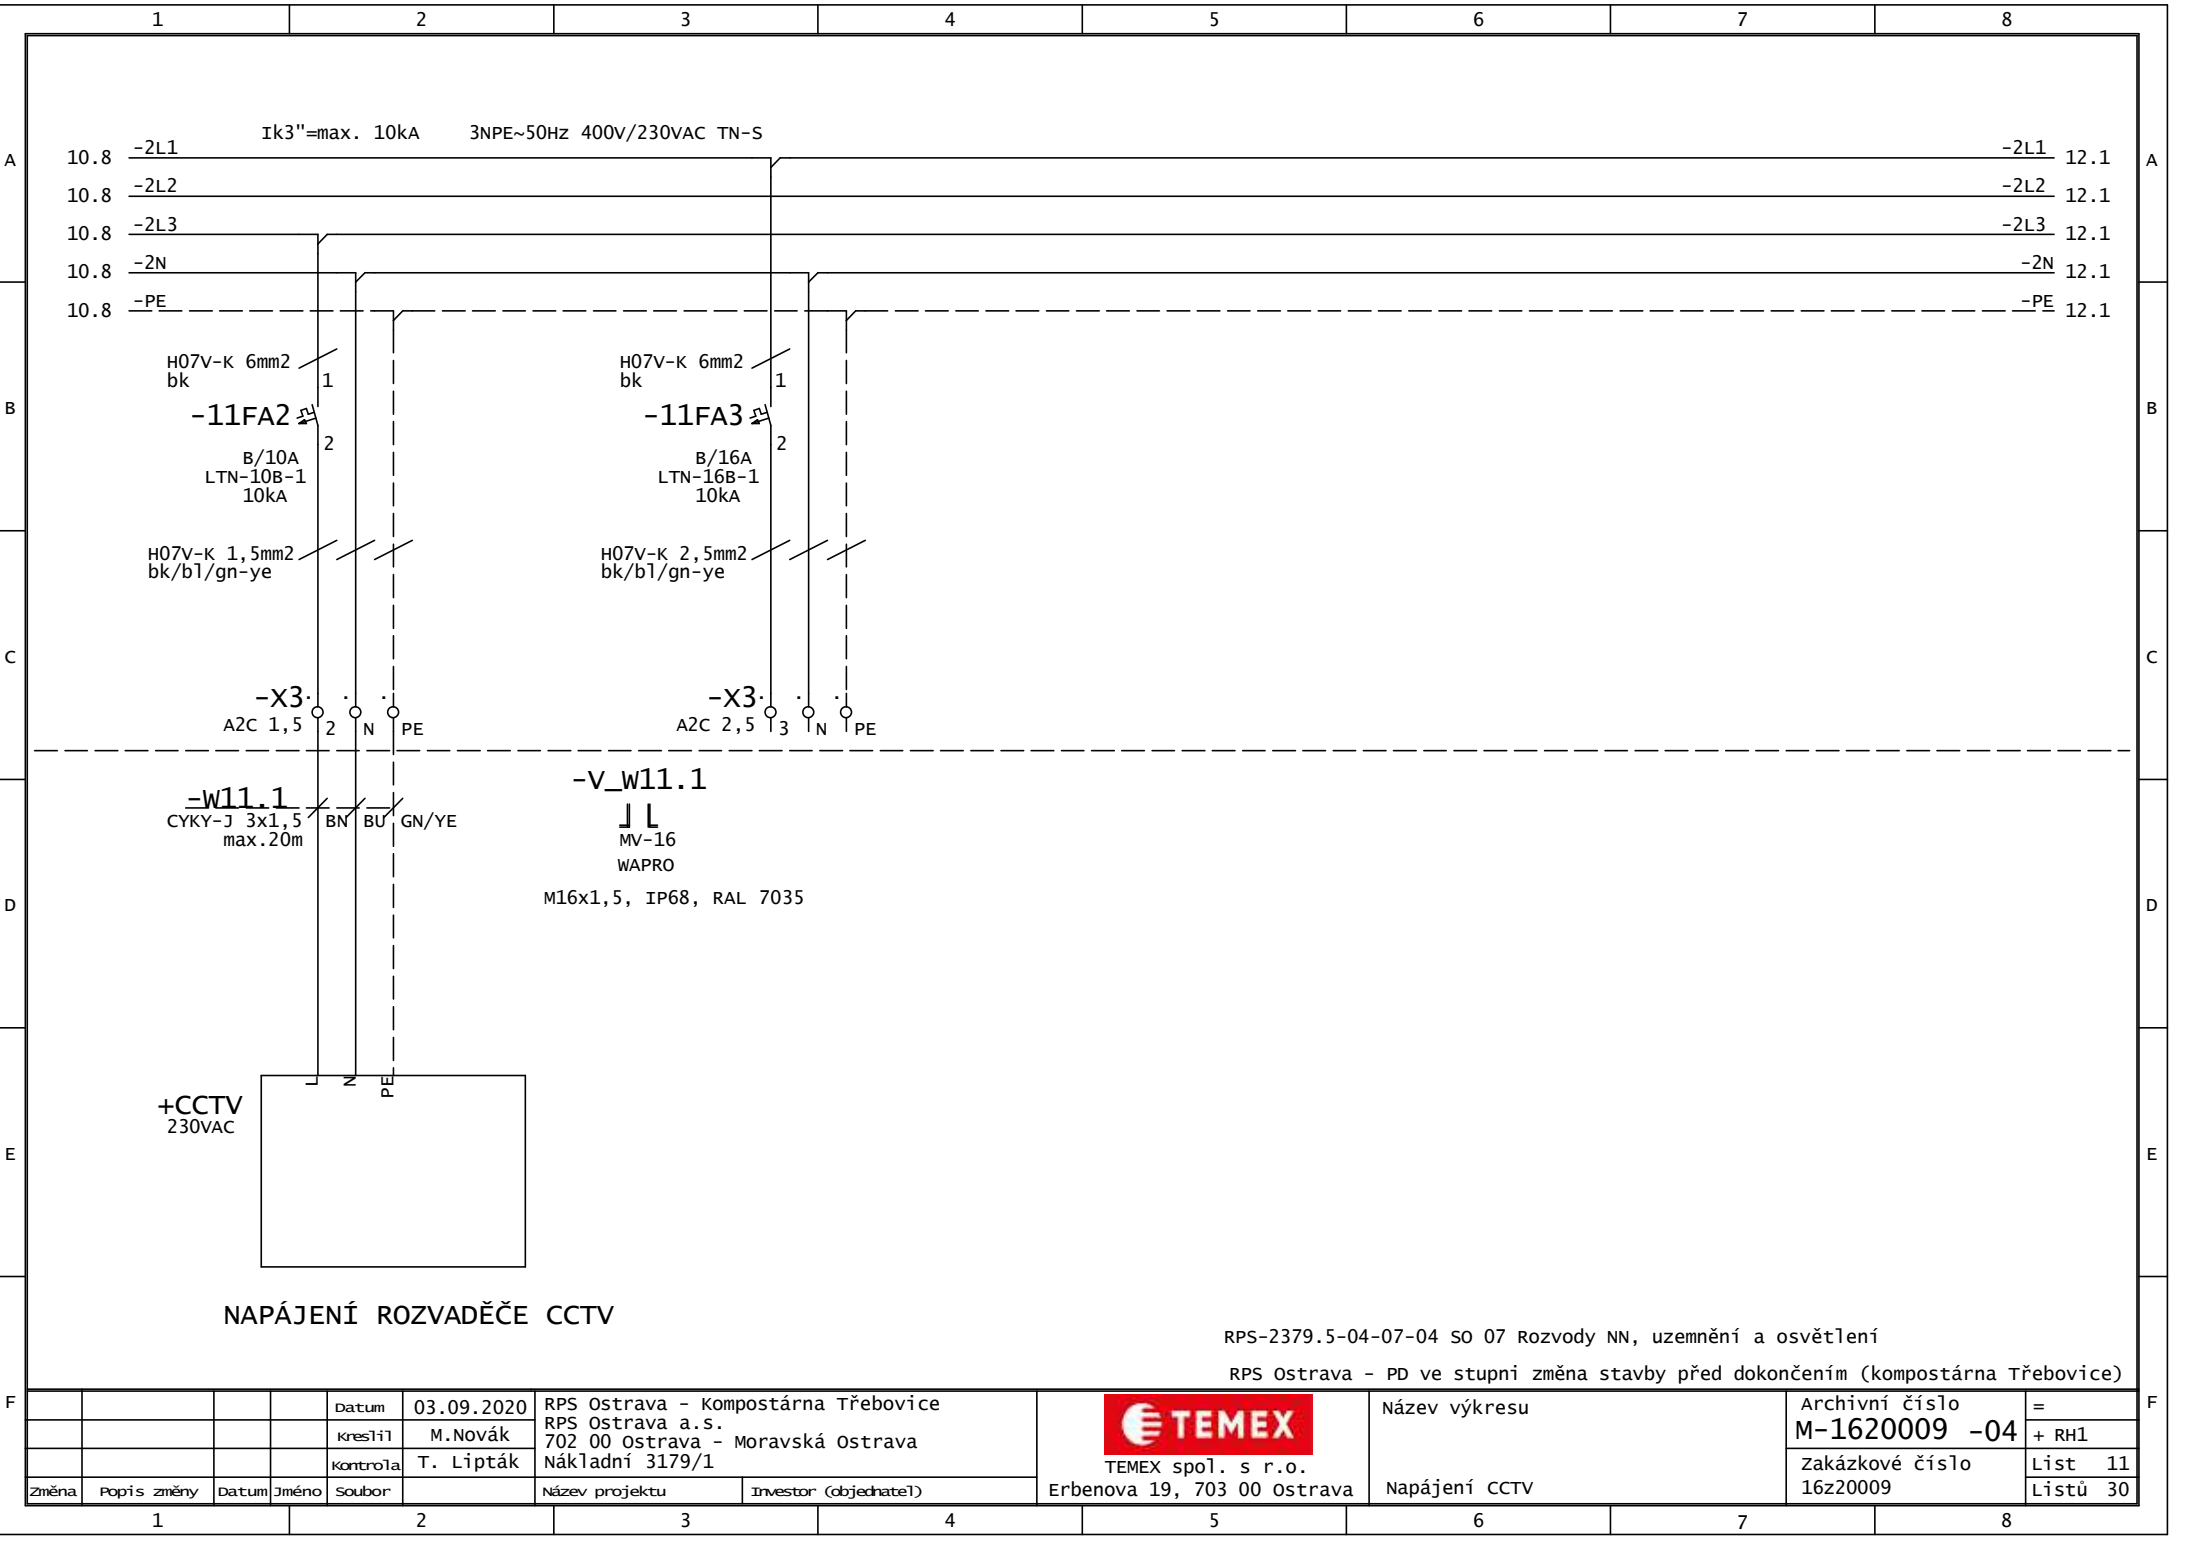


F				Datum	03.09.2020	RPS Ostrava - Kompostárna Třebovice			Název výkresu	Archivní číslo		=	F
				Kreslil	M. Novák	RPS Ostrava a.s.				M-1620009 -04		+ RH1	
				Kontrola	T. Lipták	702 00 Ostrava - Moravská Ostrava				Zakázkové číslo		List 10	
						Nákladní 3179/1		16z20009		Listů 30			
	Změna	Popis změny	Datum	Jméno	Soubor		Název projektu	Investor (objednatel)	Erbenova 19, 703 00 Ostrava	Napájení EZS			

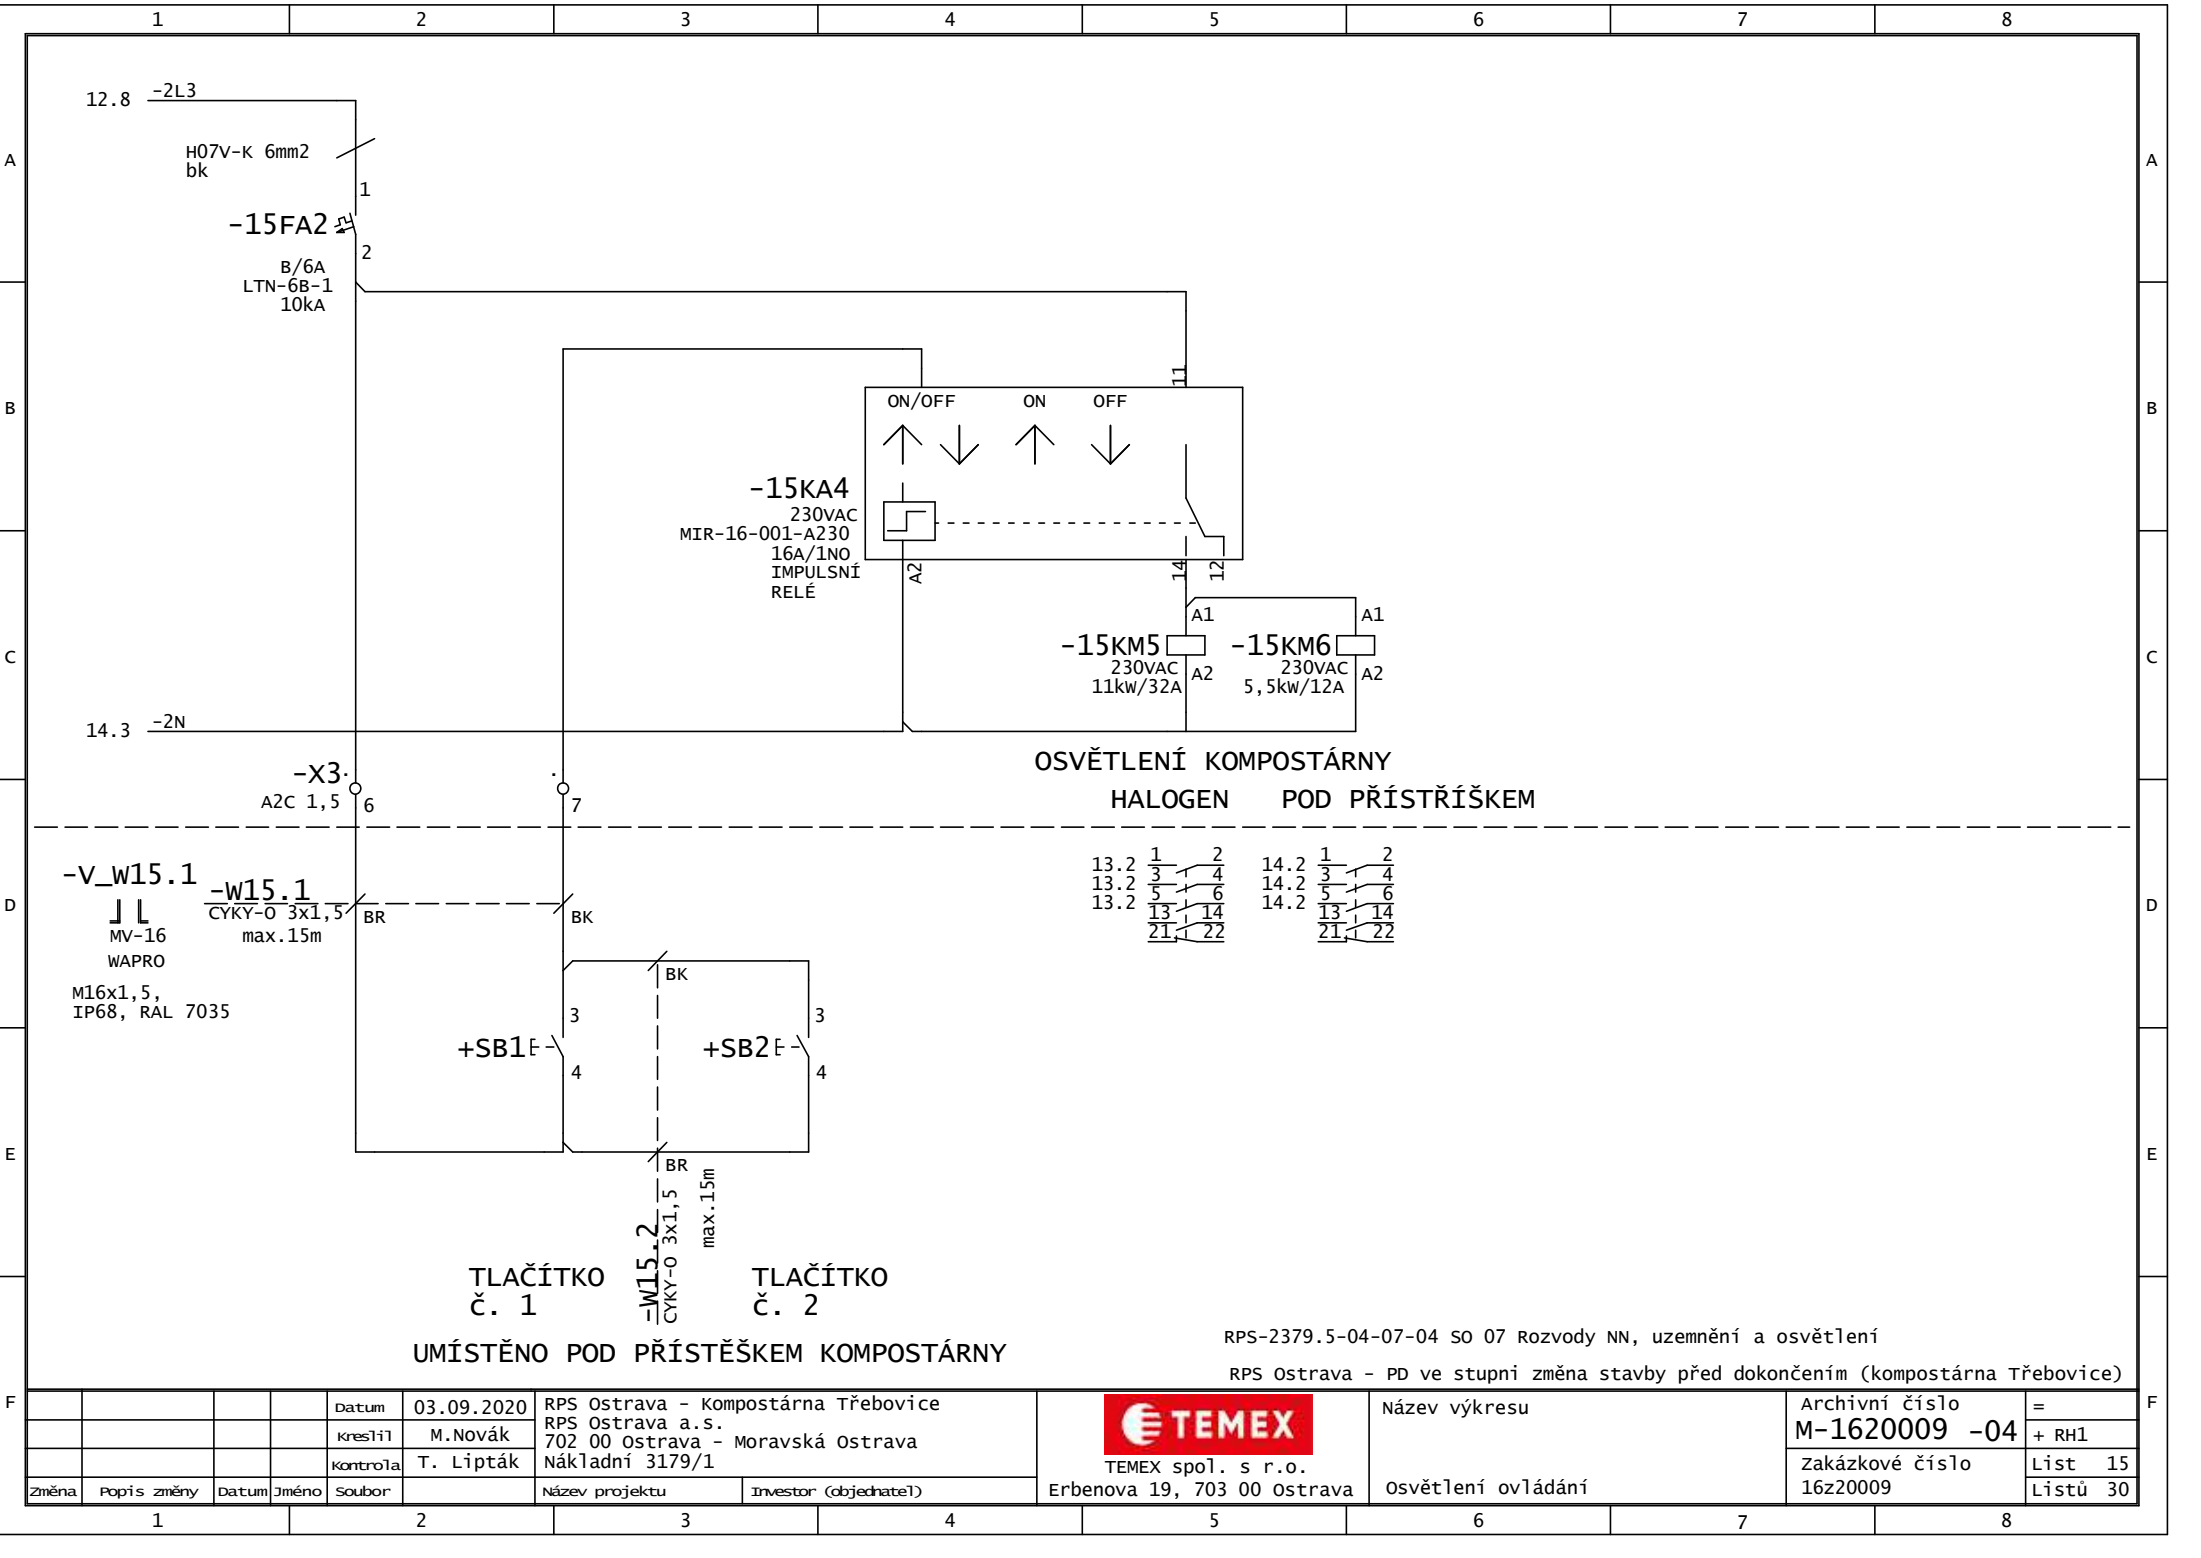



F				Datum	03.09.2020	RPS Ostrava - Kompostárna Třebovice			Název výkresu	Archivní číslo	=	F
				Kreslil	M. Novák	RPS Ostrava a.s.				M-1620009 -04	+ RH1	
				Kontrola	T. Lipták	702 00 Ostrava - Moravská Ostrava				Zakázkové číslo	List 11	
						Nákladní 3179/1		16z20009	Listů 30			
	Změna	Popis změny	Datum	Jméno	Soubor		Název projektu	Investor (objednatel)	Erbenova 19, 703 00 Ostrava	Napájení CCTV		



F				Datum	03.09.2020	RPS Ostrava - Kompostárna Třebovice		 TEMEX spol. s r.o. Erbenova 19, 703 00 Ostrava	Název výkresu	Archivní číslo		=	F
				Kreslil	M. Novák	RPS Ostrava a.s. 702 00 Ostrava - Moravská Ostrava				M-1620009 -04		+ RH1	
				Kontrola	T. Lipták	Nákladní 3179/1				Zakázkové číslo		List 15	
	Změna	Popis změny	Datum	Jméno	Soubor	Název projektu	Investor (objednatel)			16z20009		Listů 30	

	1	2	3	4	5	6	7	8	
A									A	
B									B	
C	<div>PODRUŽNÝ ROZVADĚČ +R1:</div> <div><div>- ROZVADĚČ PRO NAPÁJENÍ ROZVADĚČE PROZVDUŠNOVACÍHO VENTILÁTORŮ</div><div>- NÁSTĚNNÝ VENKOVNÍ ROZVADĚČ 780x630x380mm (VxŠxH), IP55</div><div>- UMÍSTĚNÝ NA SLOUPU</div></div>								C	
D									D	
E									E	
F	<div>RPS-2379.5-04-07-04 SO 07 Rozvody NN, uzemnění a osvětlení</div> <div>RPS Ostrava - PD ve stupni změna stavby před dokončením (kompostárna Třebovice)</div> <table><tr><td></td><td></td><td></td><td></td><td>Datum</td><td>03.09.2020</td><td colspan="2">RPS Ostrava - Kompostárna Třebovice</td><td rowspan="3"> TEMEX spol. s r.o. Erbenova 19, 703 00 Ostrava</td><td rowspan="3">Název výkresu</td><td colspan="2">Archivní číslo</td><td>=</td></tr><tr><td></td><td></td><td></td><td></td><td>kreslil</td><td>M. Novák</td><td colspan="4">RPS Ostrava a.s.</td><td colspan="2">M-1620009 -04</td><td>+ R1</td></tr><tr><td></td><td></td><td></td><td></td><td>kontrola</td><td>T. Lipták</td><td colspan="4">702 00 Ostrava - Moravská Ostrava</td><td colspan="2">Zakázkové číslo</td><td>List 16</td></tr><tr><td></td><td>Změna</td><td>Popis změny</td><td>Datum</td><td>Jméno</td><td>Soubor</td><td colspan="2">Název projektu</td><td>Investor (objednatel)</td><td>Rozvaděč +R1 - obecně</td><td colspan="2">16z20009</td><td>Listů 30</td></tr></table>												Datum	03.09.2020	RPS Ostrava - Kompostárna Třebovice		 TEMEX spol. s r.o. Erbenova 19, 703 00 Ostrava	Název výkresu	Archivní číslo		=					kreslil	M. Novák	RPS Ostrava a.s.				M-1620009 -04		+ R1					kontrola	T. Lipták	702 00 Ostrava - Moravská Ostrava				Zakázkové číslo		List 16		Změna	Popis změny	Datum	Jméno	Soubor	Název projektu		Investor (objednatel)	Rozvaděč +R1 - obecně	16z20009		Listů 30	F
				Datum	03.09.2020	RPS Ostrava - Kompostárna Třebovice		 TEMEX spol. s r.o. Erbenova 19, 703 00 Ostrava	Název výkresu	Archivní číslo		=	
				kreslil	M. Novák	RPS Ostrava a.s.				M-1620009 -04		+ R1	
				kontrola	T. Lipták	702 00 Ostrava - Moravská Ostrava				Zakázkové číslo		List 16	
	Změna	Popis změny	Datum	Jméno	Soubor	Název projektu		Investor (objednatel)	Rozvaděč +R1 - obecně	16z20009		Listů 30	
	1	2	3	4	5	6	7	8	

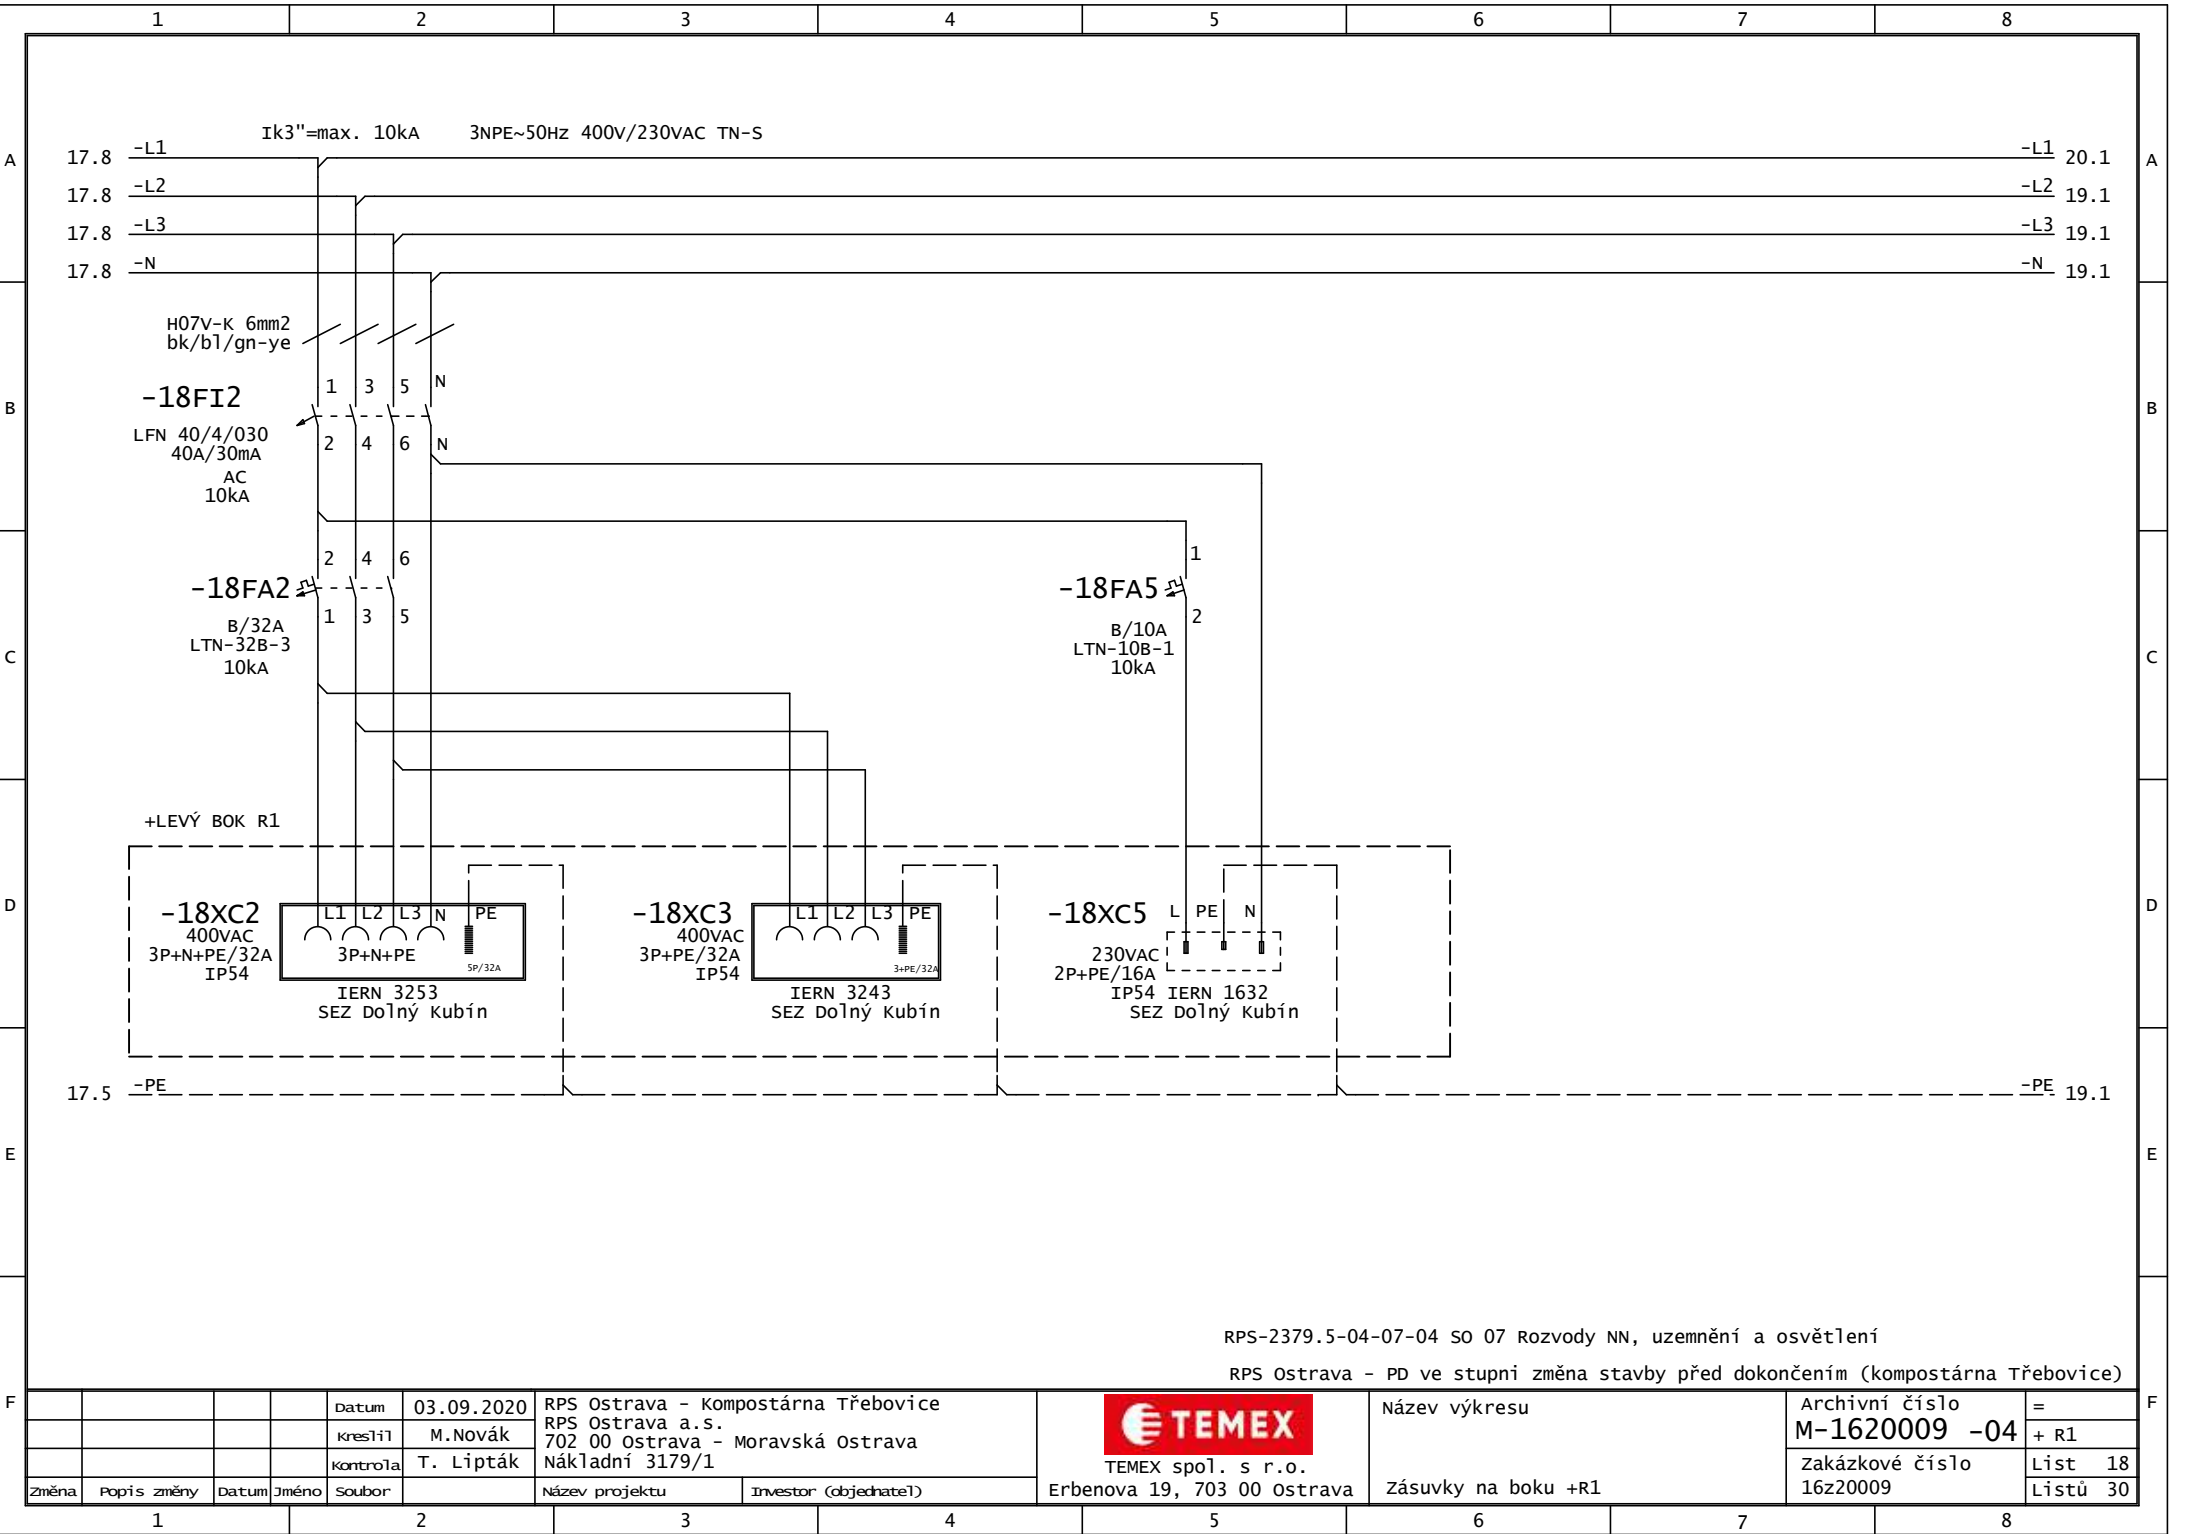


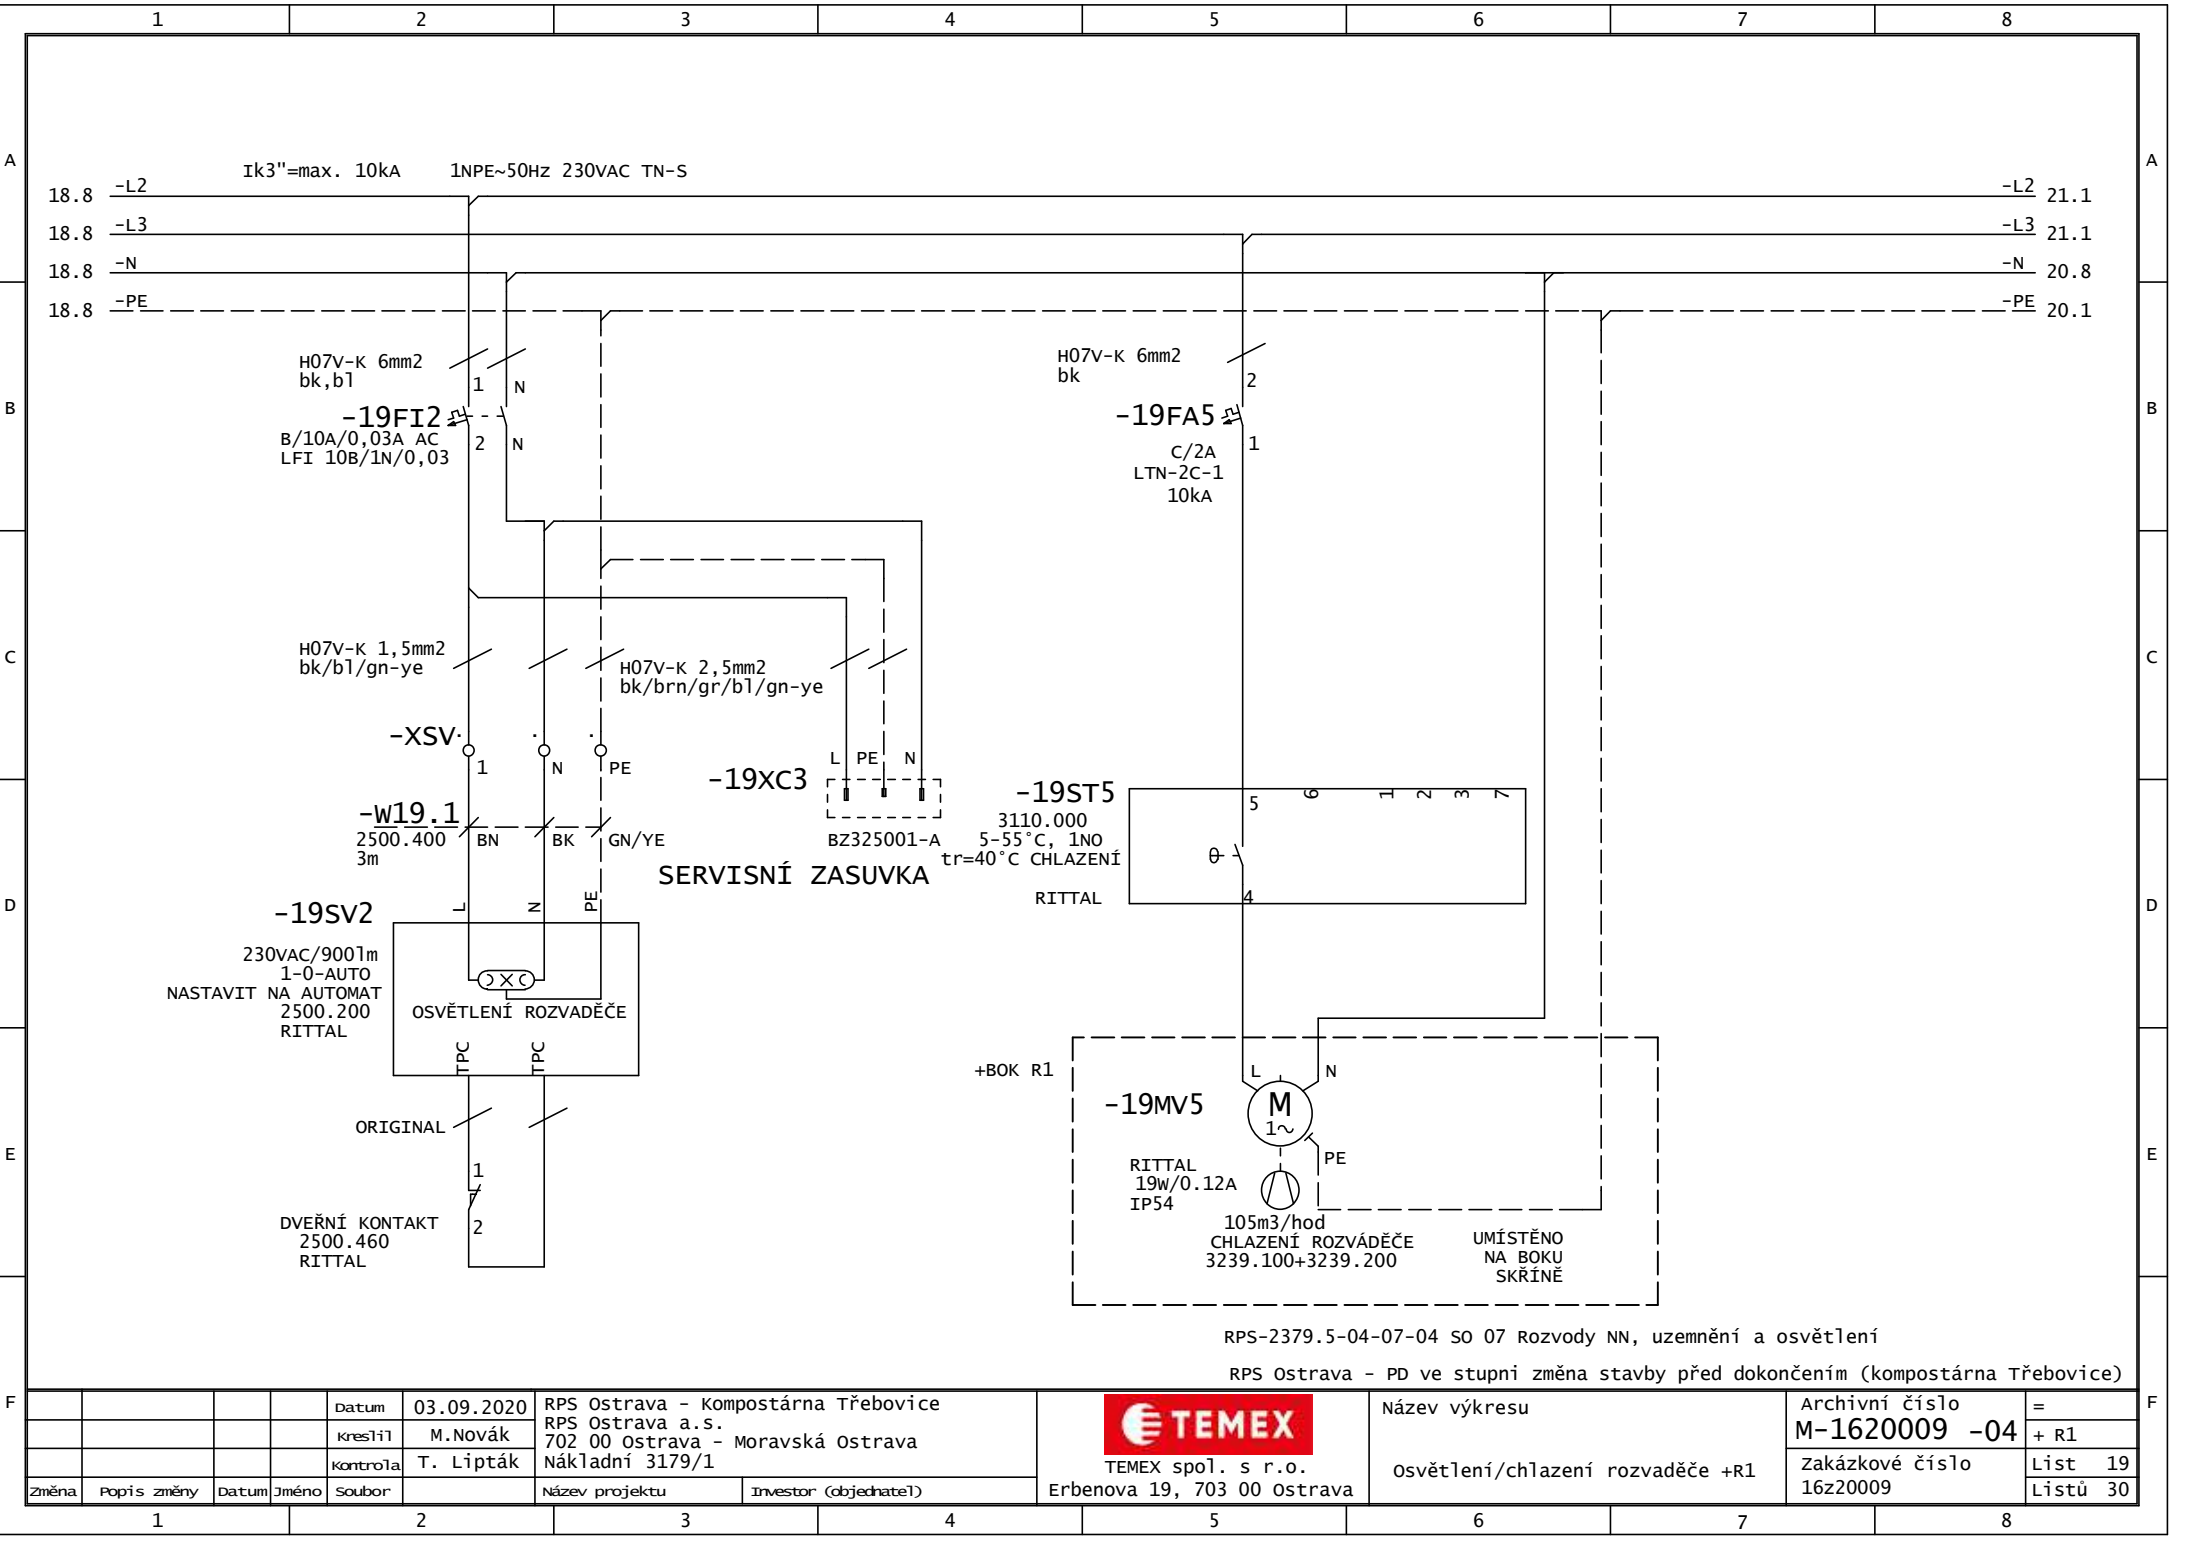

RPS-2379.5-04-07-04 SO 07 Rozvody NN, uzemnění a osvětlení


RPS Ostrava - PD ve stupni změna stavby před dokončením (kompostárna Třebovice)

Datum					RPS Ostrava - Kompostárna Třebovice					Název výkresu					Archivní číslo					=				
kreslil					M. Novák					RPS Ostrava a.s.					M-1620009 -04					+ R1				
kontrola					T. Lipták					Nákladní 3179/1					Zakázkové číslo					List 19				
Změna					Soubor					Název projektu					16z20009					Listů 30				
1					2					3					4					5				
6					7					8														

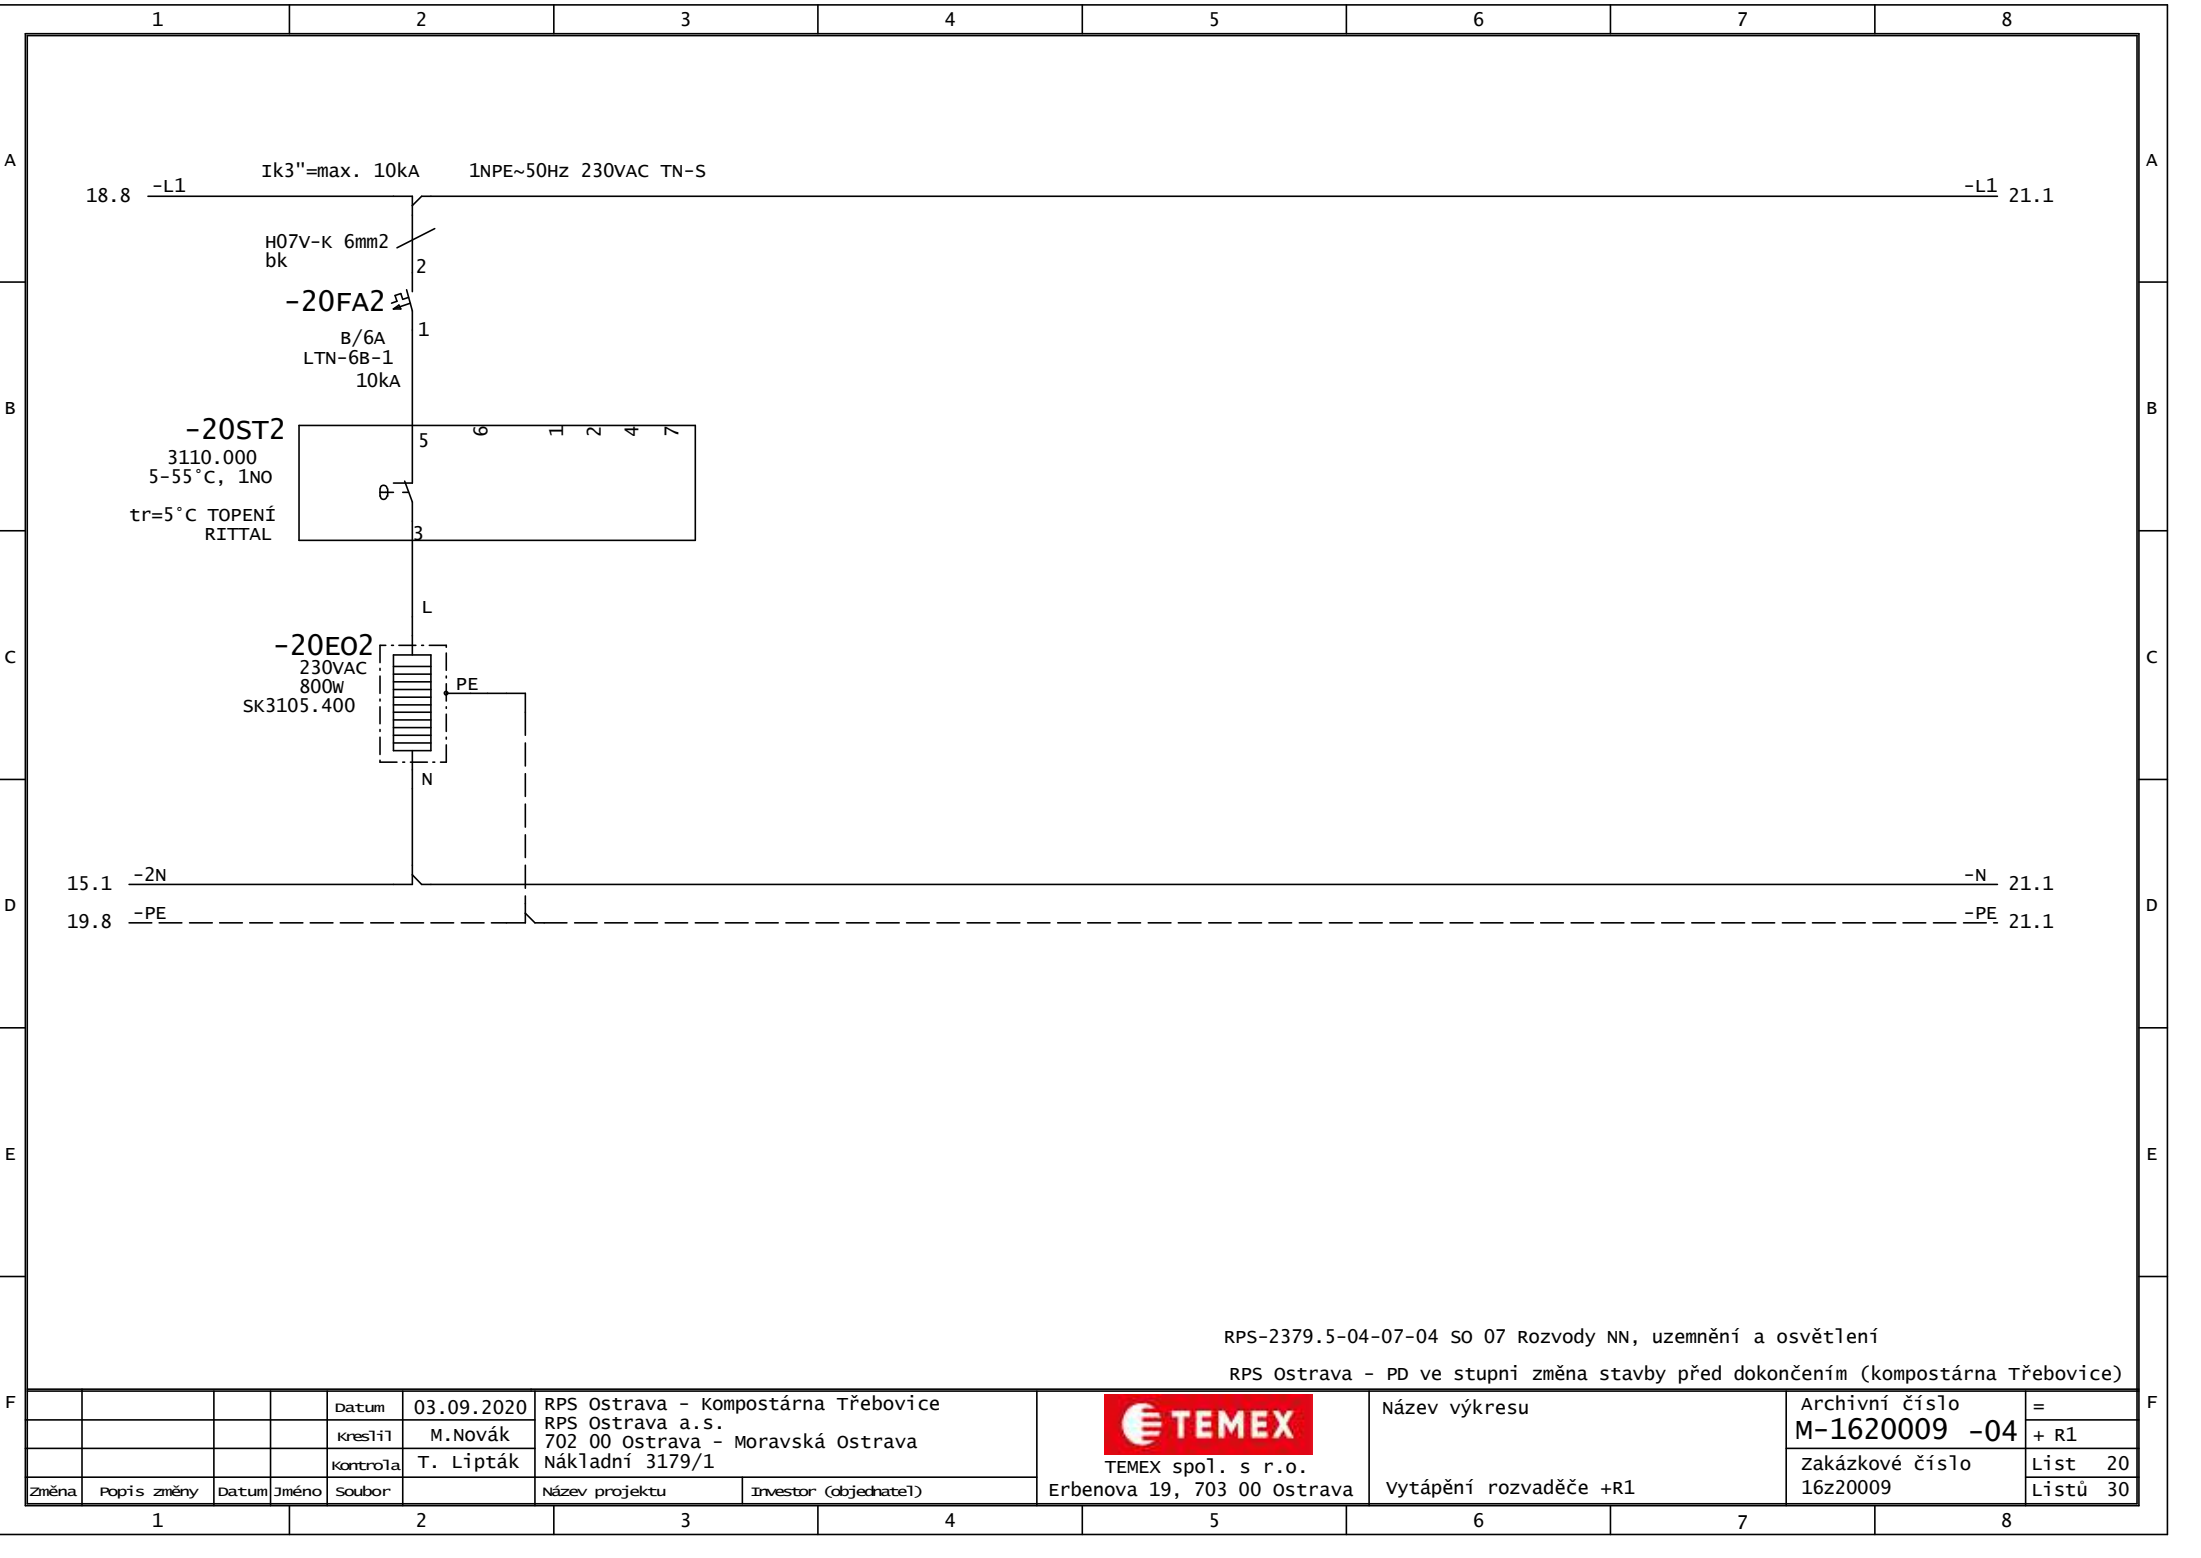

RPS-2379.5-04-07-04 SO 07 Rozvody NN, uzemnění a osvětlení
RPS Ostrava - PD ve stupni změna stavby před dokončením (kompostárna Třebovice)

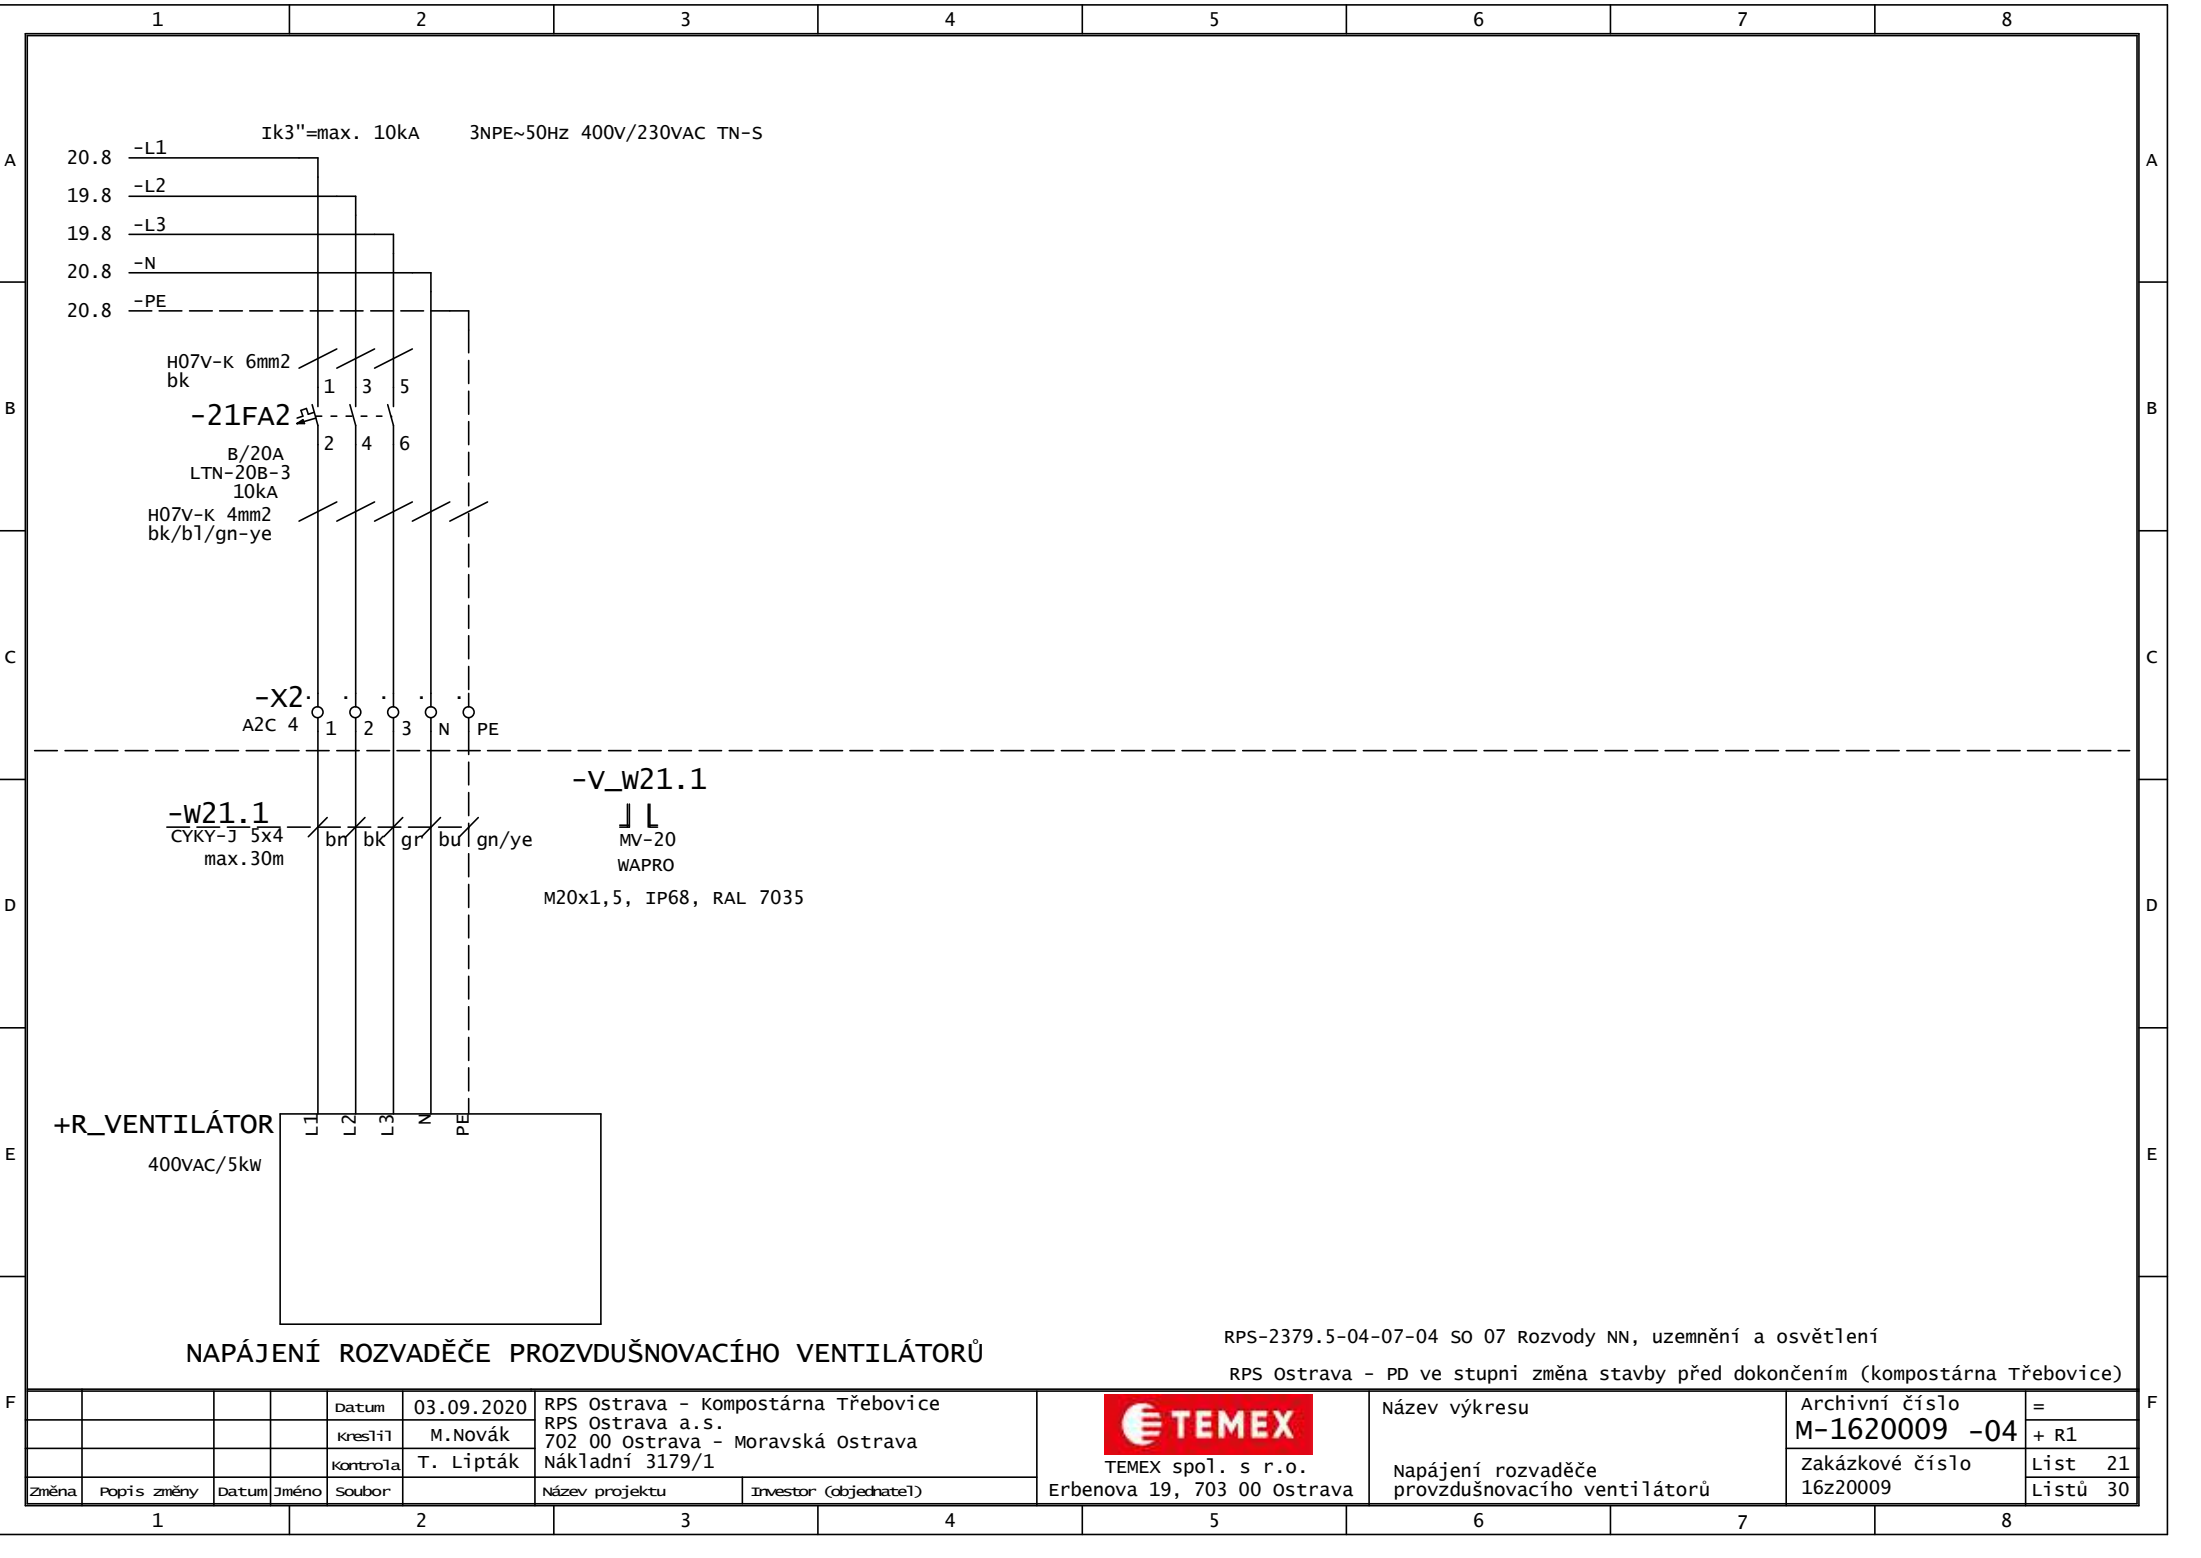


F				Datum	03.09.2020	RPS Ostrava - Kompostárna Třebovice		 TEMEX spol. s r.o. Erbenova 19, 703 00 Ostrava	Název výkresu vytápění rozvaděče +R1	Archivní číslo		=	F	
				kreslil	M. Novák	RPS Ostrava a.s. 702 00 Ostrava - Moravská Ostrava				M-1620009 -04	+ R1			
				kontrola	T. Lipták	Nákladní 3179/1				Zakázkové číslo	List 20			
	Změna	Popis změny	Datum	Jméno	Soubor	Název projektu	Investor (objednatel)	16z20009		Listů 30				
	1			2		3		4	5	6		7	8	




NAPÁJENÍ ROZVADĚČE PROZVDUŠNOVACÍHO VENTILÁTORŮ

RPS-2379.5-04-07-04 SO 07 Rozvody NN, uzemnění a osvětlení
RPS Ostrava - PD ve stupni změna stavby před dokončením (kompostárna Třebovice)


F				Datum	03.09.2020	RPS Ostrava - Kompostárna Třebovice		 TEMEX spol. s r.o. Erbenova 19, 703 00 Ostrava	Název výkresu	Archivní číslo		=	F
				Kreslil	M. Novák	RPS Ostrava a.s. 702 00 Ostrava - Moravská Ostrava				M-1620009 -04		+ R1	
				Kontrola	T. Lipták	Nákladní 3179/1				Zakázkové číslo		List 21	
	Změna	Popis změny	Datum	Jméno	Soubor		Název projektu		Investor (objednatel)	16z20009		Listů 30	

	1	2	3	4	5	6	7	8	
A									A	
B									B	
C	<div>PODRUŽNÝ ROZVADĚČ +R2:</div> <div><div>- ROZVADĚČ PRO NAPÁJENÍ A OVLÁDÁNÍ KALOVÉHO ČERPADLA</div><div>- NÁSTĚNNÝ VENKOVNÍ ROZVADĚČ 780x630x380mm (VxŠxH), IP55</div><div>- UMÍSTĚNÝ NA SLOUPU</div></div>								C	
D									D	
E									E	
F	<div>RPS-2379.5-04-07-04 SO 07 Rozvody NN, uzemnění a osvětlení</div> <div>RPS Ostrava - PD ve stupni změna stavby před dokončením (kompostárna Třebovice)</div> <table><tr><td></td><td></td><td></td><td></td><td>Datum</td><td>03.09.2020</td><td colspan="2">RPS Ostrava - Kompostárna Třebovice</td><td rowspan="3"><div>TEMEX spol. s r.o. Erbenova 19, 703 00 Ostrava</div></td><td rowspan="3">Název výkresu</td><td colspan="2">Archivní číslo</td><td>=</td></tr><tr><td></td><td></td><td></td><td></td><td>kreslil</td><td>M. Novák</td><td colspan="2">RPS Ostrava a.s.</td><td colspan="2">M-1620009 -04</td><td>+ R2</td></tr><tr><td></td><td></td><td></td><td></td><td>kontrola</td><td>T. Lipták</td><td colspan="2">702 00 Ostrava - Moravská Ostrava</td><td colspan="2">zakázkové číslo</td><td>List 22</td></tr><tr><td></td><td>Změna</td><td>Popis změny</td><td>Datum</td><td>Jméno</td><td>Soubor</td><td colspan="2">Název projektu</td><td>Investor (objednatel)</td><td>Rozvaděč +R2 - obecně</td><td colspan="2">16z20009</td><td>Listů 30</td></tr>
	1	2	3	4	5	6	7	8	

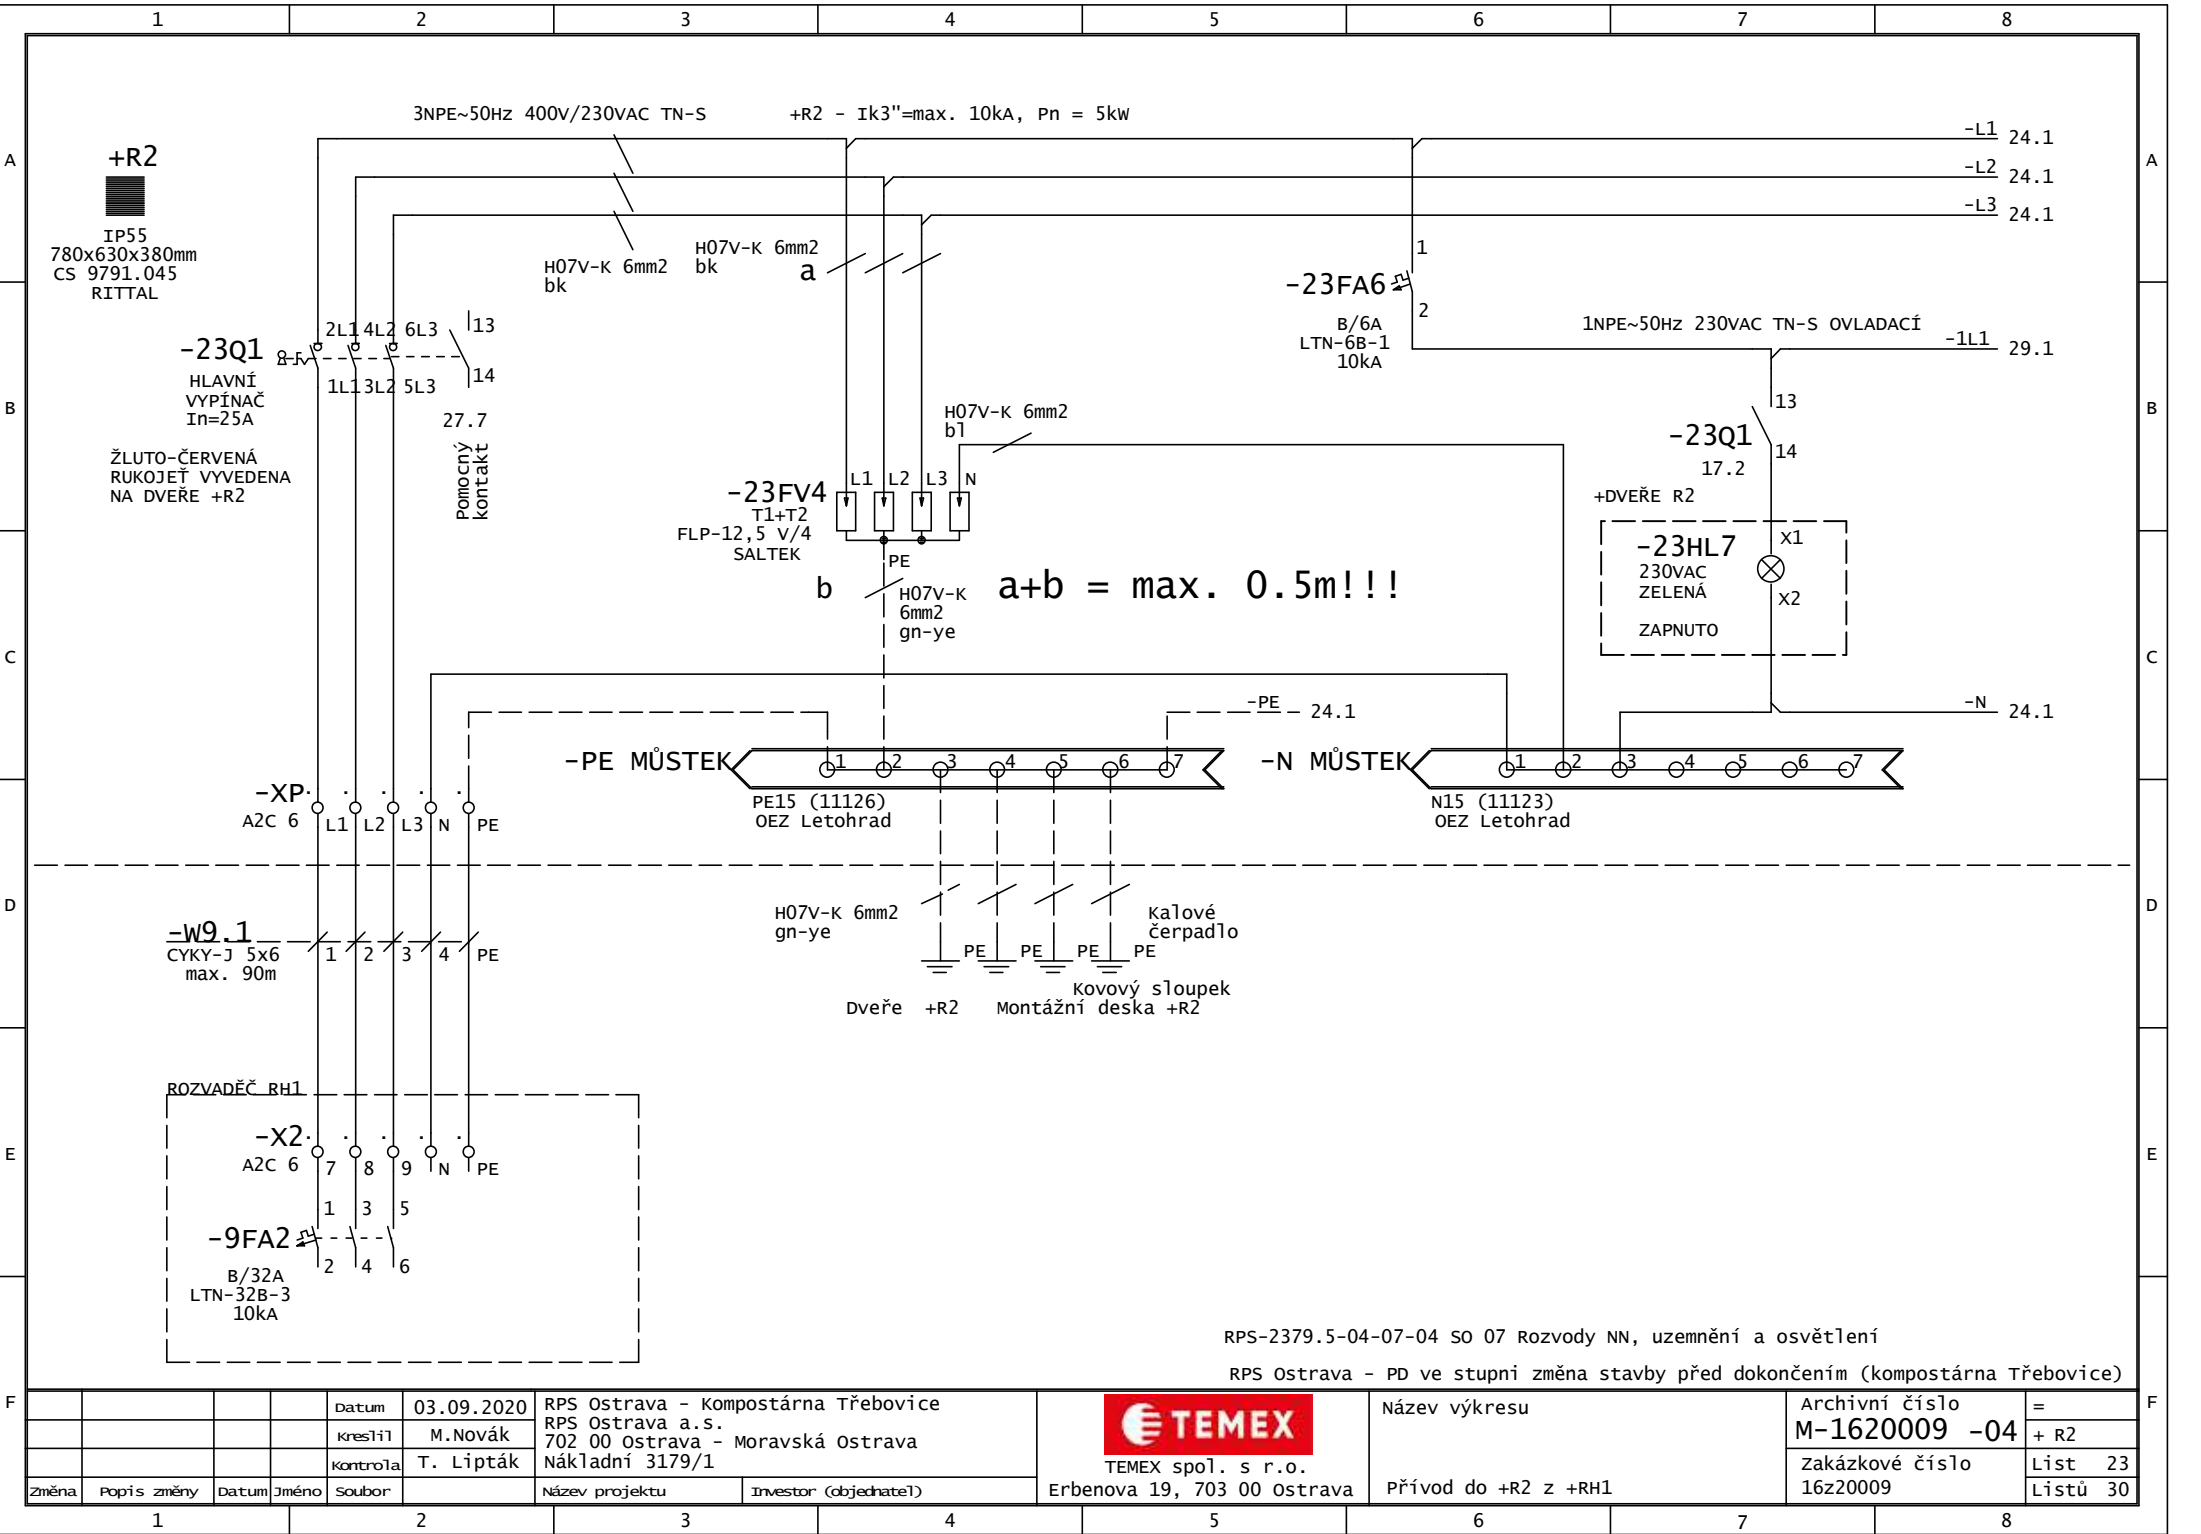


RPS-2379.5-04-07-04 SO 07 Rozvody NN, uzemnění a osvětlení
RPS Ostrava - PD ve stupni změna stavby před dokončením (kompostárna Třebovice)

Změna		Popis změny	Datum	Jméno	Soubor	Název projektu	Investor (objednatel)	Název výkresu		Archivní číslo		=	
			03.09.2020	M. Novák		RPS Ostrava - Kompostárna Třebovice				M-1620009 -04		+ R2	
				T. Lipták		RPS Ostrava a.s.				Zakázkové číslo		List 23	
						702 00 Ostrava - Moravská Ostrava				16z20009		Listů 30	
						Nákladní 3179/1							
								Přívod do +R2 z +RH1					

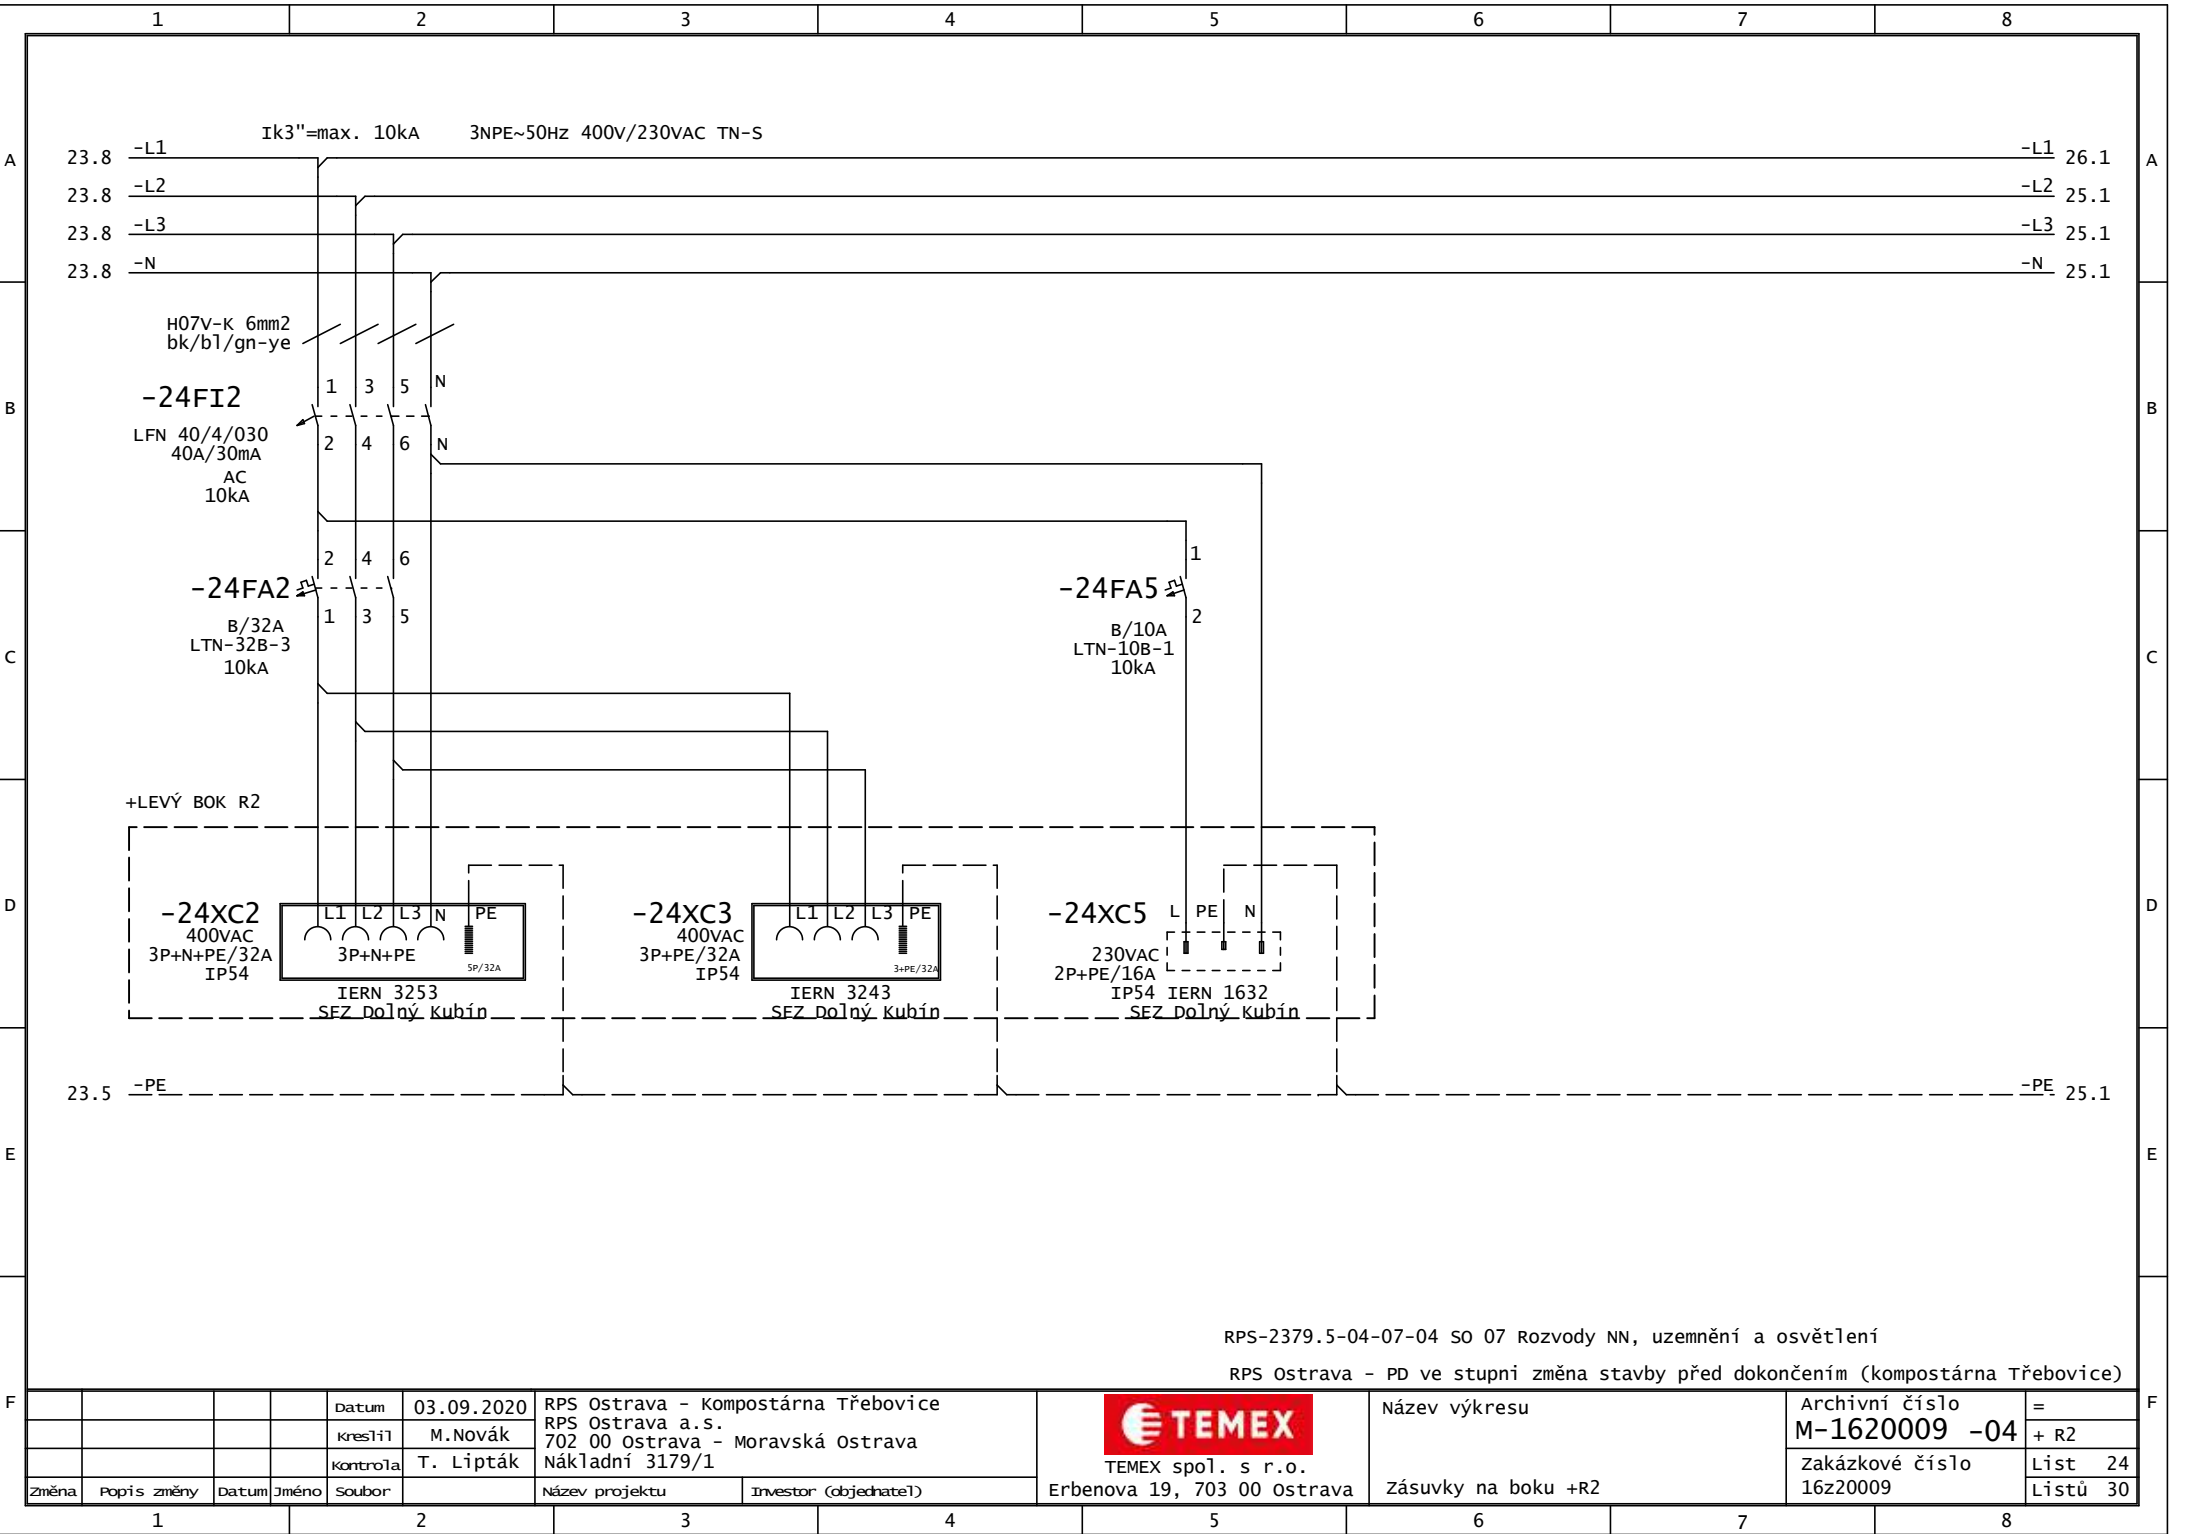


RPS-2379.5-04-07-04 SO 07 Rozvody NN, uzemnění a osvětlení
RPS Ostrava - PD ve stupni změna stavby před dokončením (kompostárna Třebovice)

F				Datum	03.09.2020	RPS Ostrava - Kompostárna Třebovice		 TEMEX spol. s r.o. Erbenova 19, 703 00 Ostrava	Název výkresu	Archivní číslo		=	F				
				kreslil	M. Novák	RPS Ostrava a.s. 702 00 Ostrava - Moravská Ostrava				M-1620009 -04	+ R2						
				kontrola	T. Lipták	Nákladní 3179/1				Zakázkové číslo	List 24						
	Změna	Popis změny	Datum	Jméno	Soubor	Název projektu	Investor (objednatel)			16z20009	Listů 30						
	1			2		3		4		5		6		7		8	

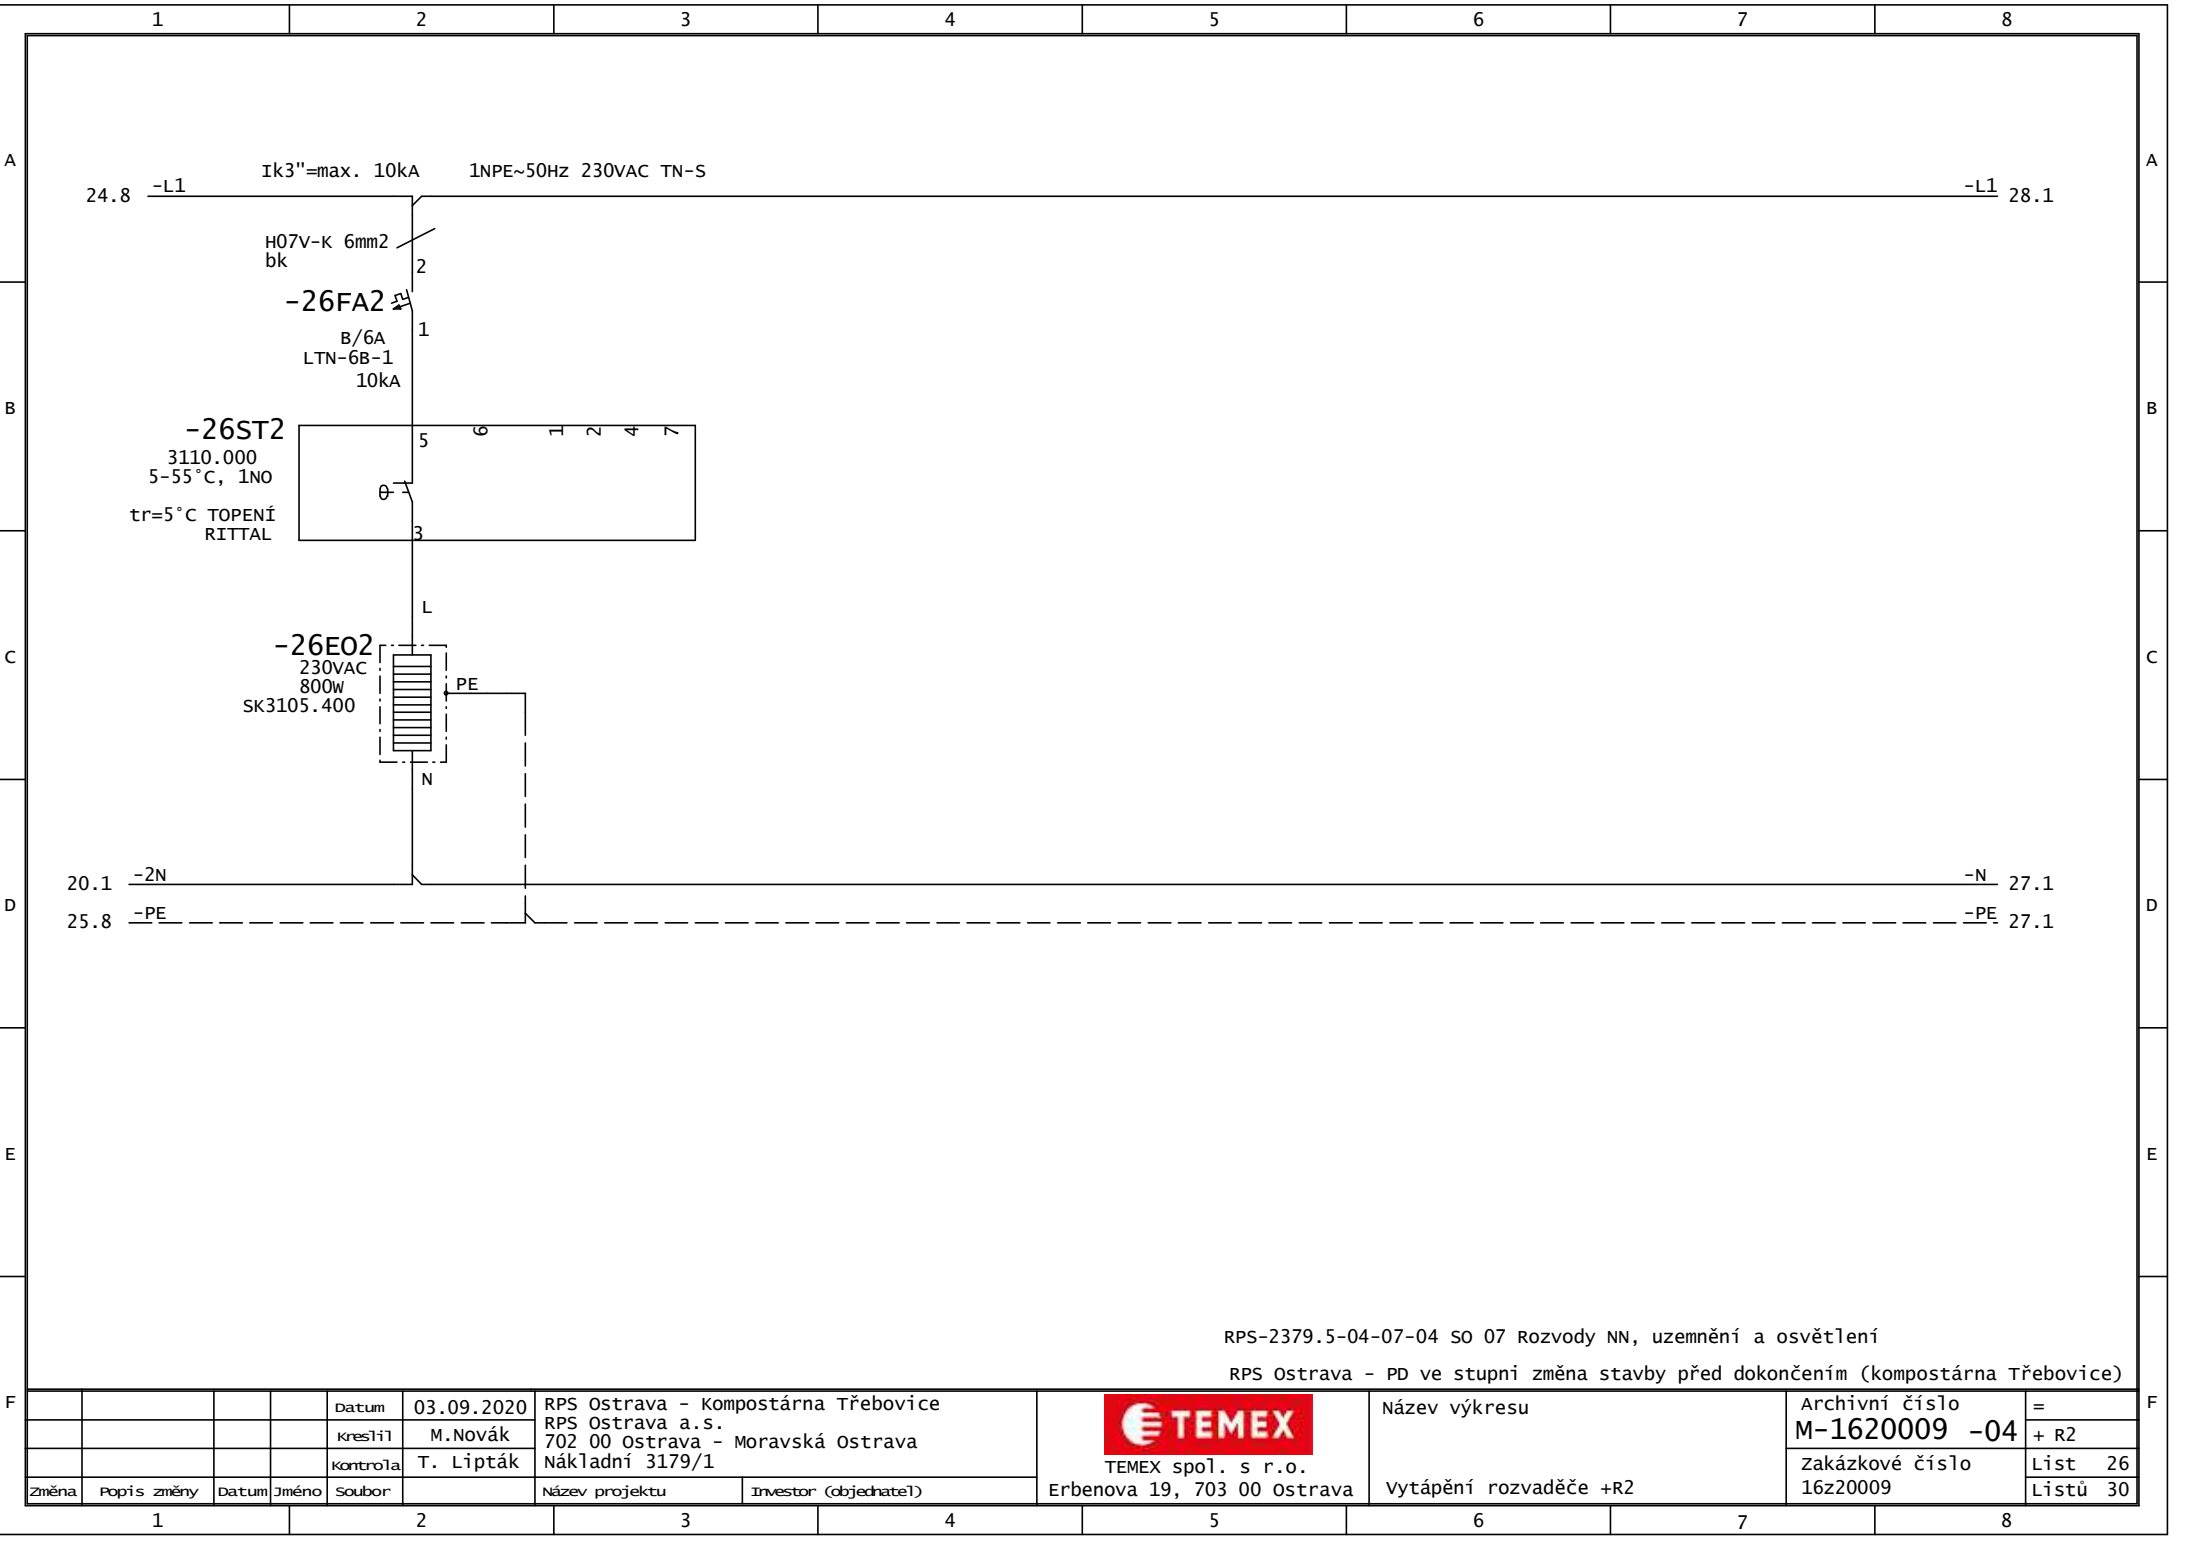


RPS-2379.5-04-07-04 SO 07 Rozvody NN, uzemnění a osvětlení
RPS Ostrava - PD ve stupni změna stavby před dokončením (kompostárna Třebovice)

F				Datum	03.09.2020	RPS Ostrava - Kompostárna Třebovice		 TEMEX spol. s r.o. Erbenova 19, 703 00 Ostrava	Název výkresu	Archivní číslo		=	F										
				kreslil	M. Novák	RPS Ostrava a.s. 702 00 Ostrava - Moravská Ostrava				M-1620009 -04	+ R2												
				kontrola	T. Lipták	Nákladní 3179/1				Zakázkové číslo	List 26												
	Změna	Popis změny	Datum	Jméno	Soubor	Název projektu	Investor (objednatel)		16z20009	Listů 30													
	1			2			3			4				5			6			7			8

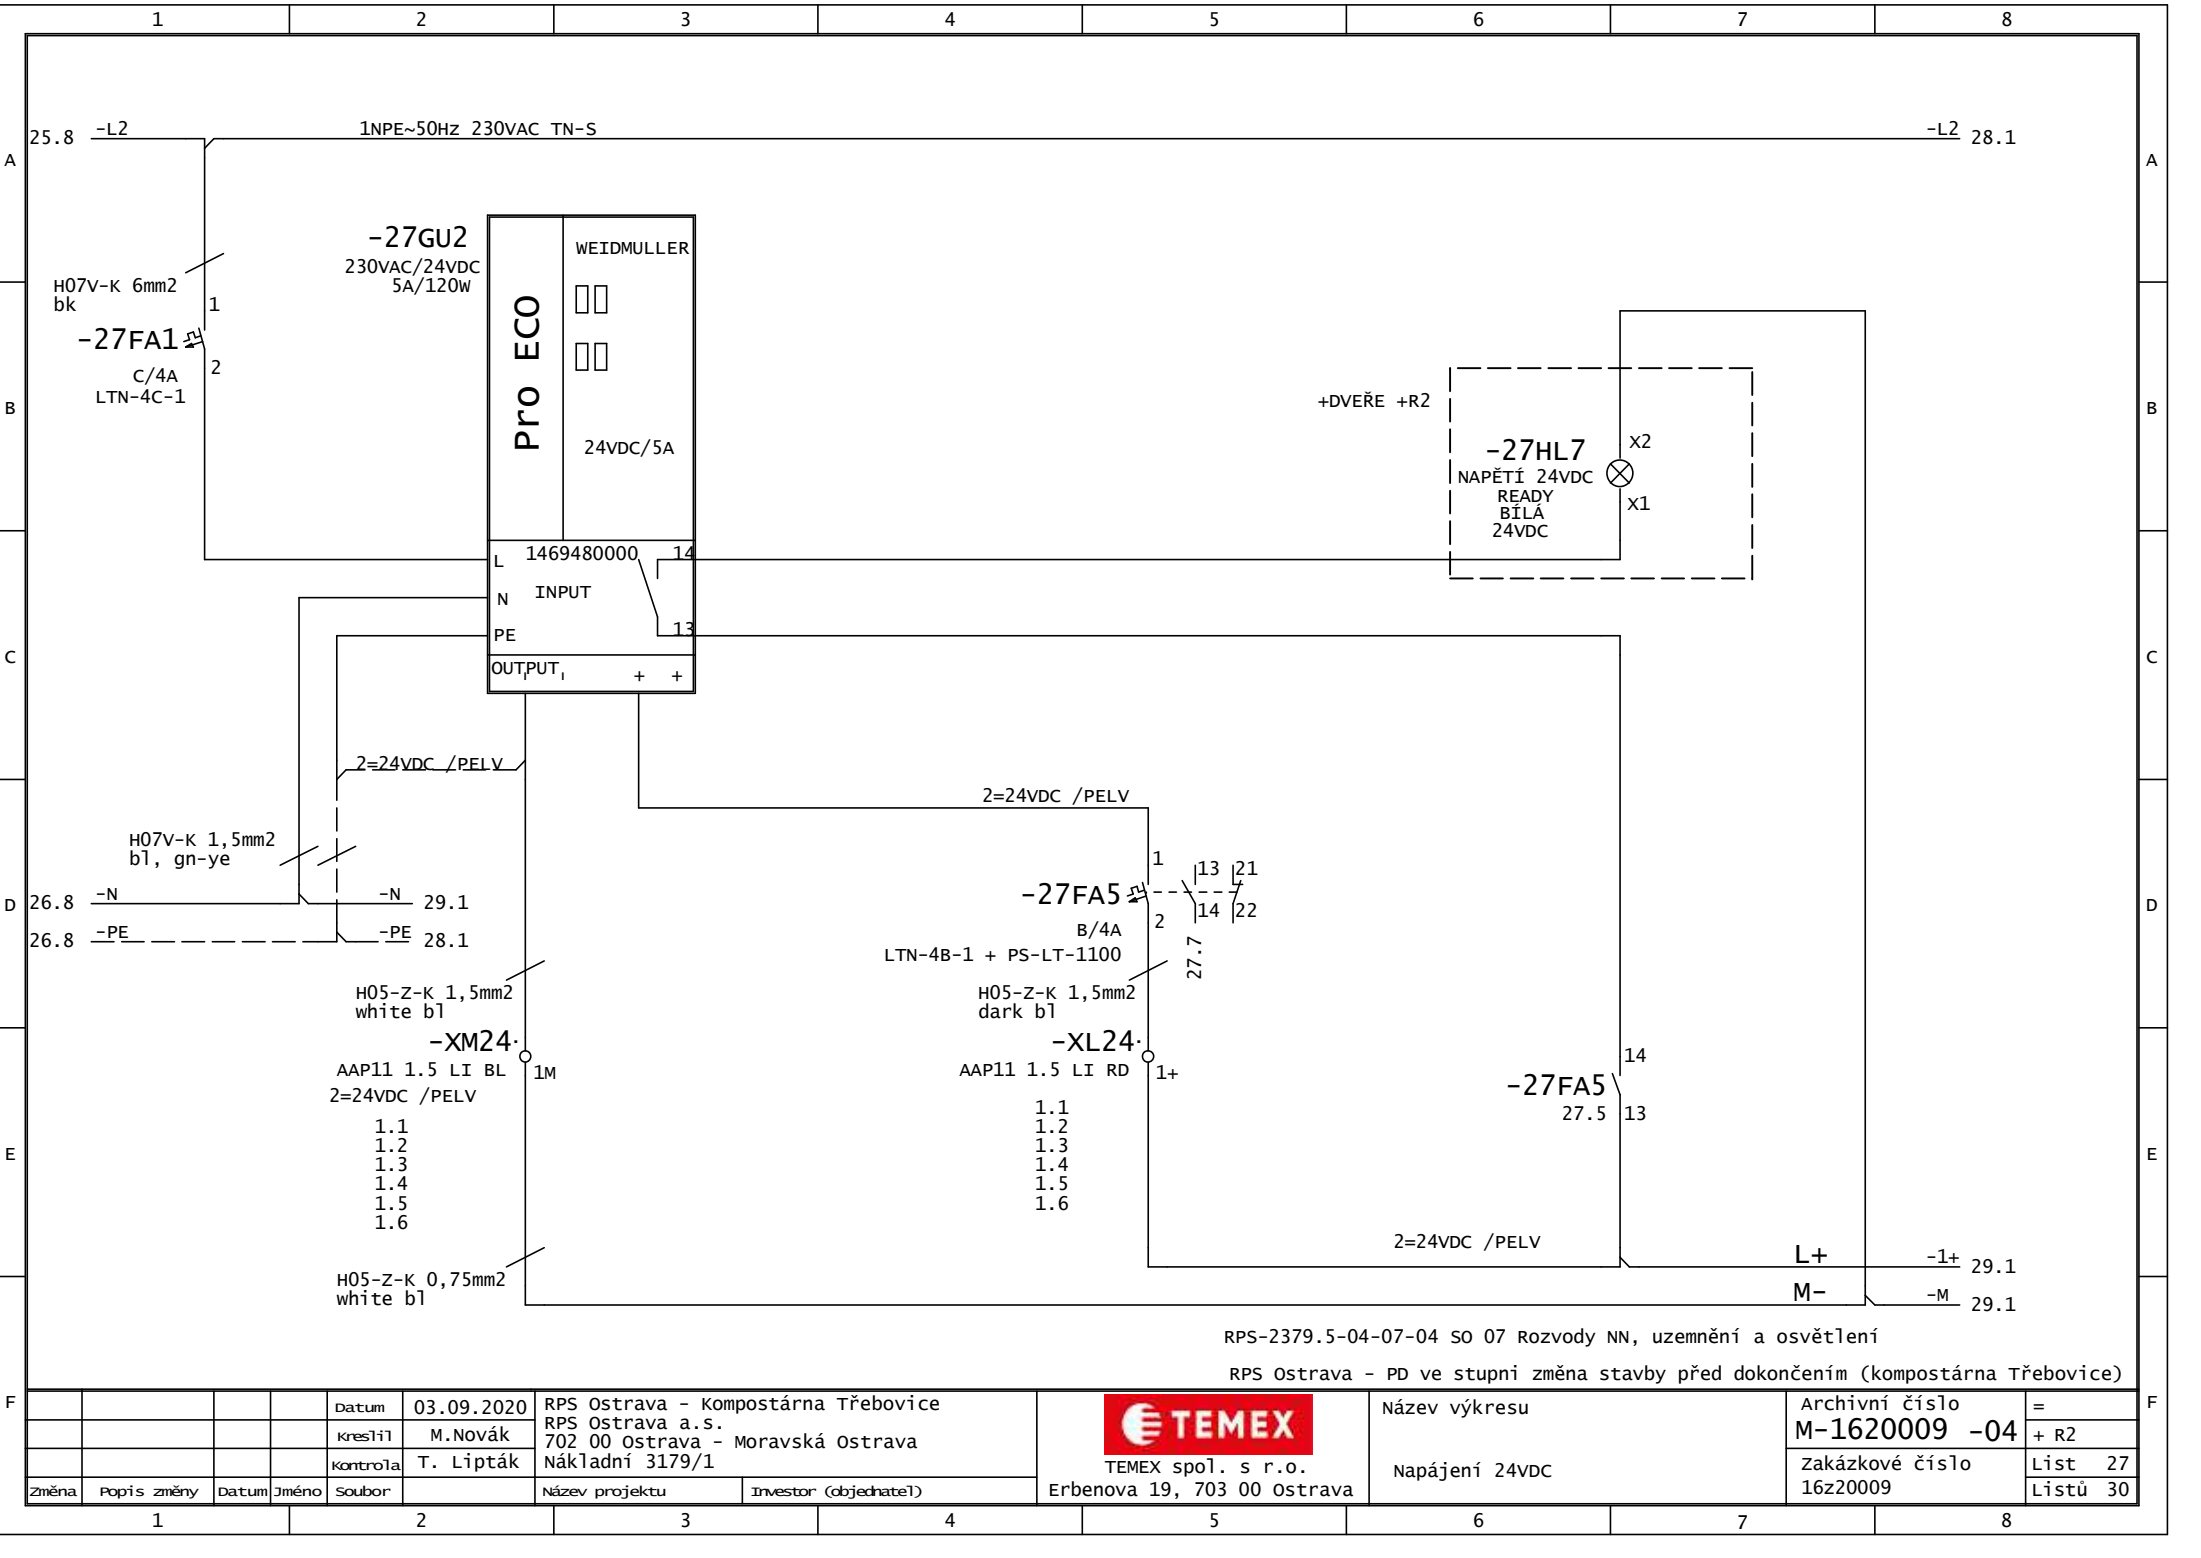

RPS-2379.5-04-07-04 SO 07 Rozvody NN, uzemnění a osvětlení
RPS Ostrava - PD ve stupni změna stavby před dokončením (kompostárna Třebovice)


Datum					RPS Ostrava - Kompostárna Třebovice					Název výkresu					Archivní číslo					=				
kreslil					M. Novák					RPS Ostrava a.s.					M-1620009 -04					+ R2				
kontrola					T. Lipták					Nákladní 3179/1					Zakázkové číslo					List 27				
Změna					Soubor					Název projektu					16z20009					Listů 30				

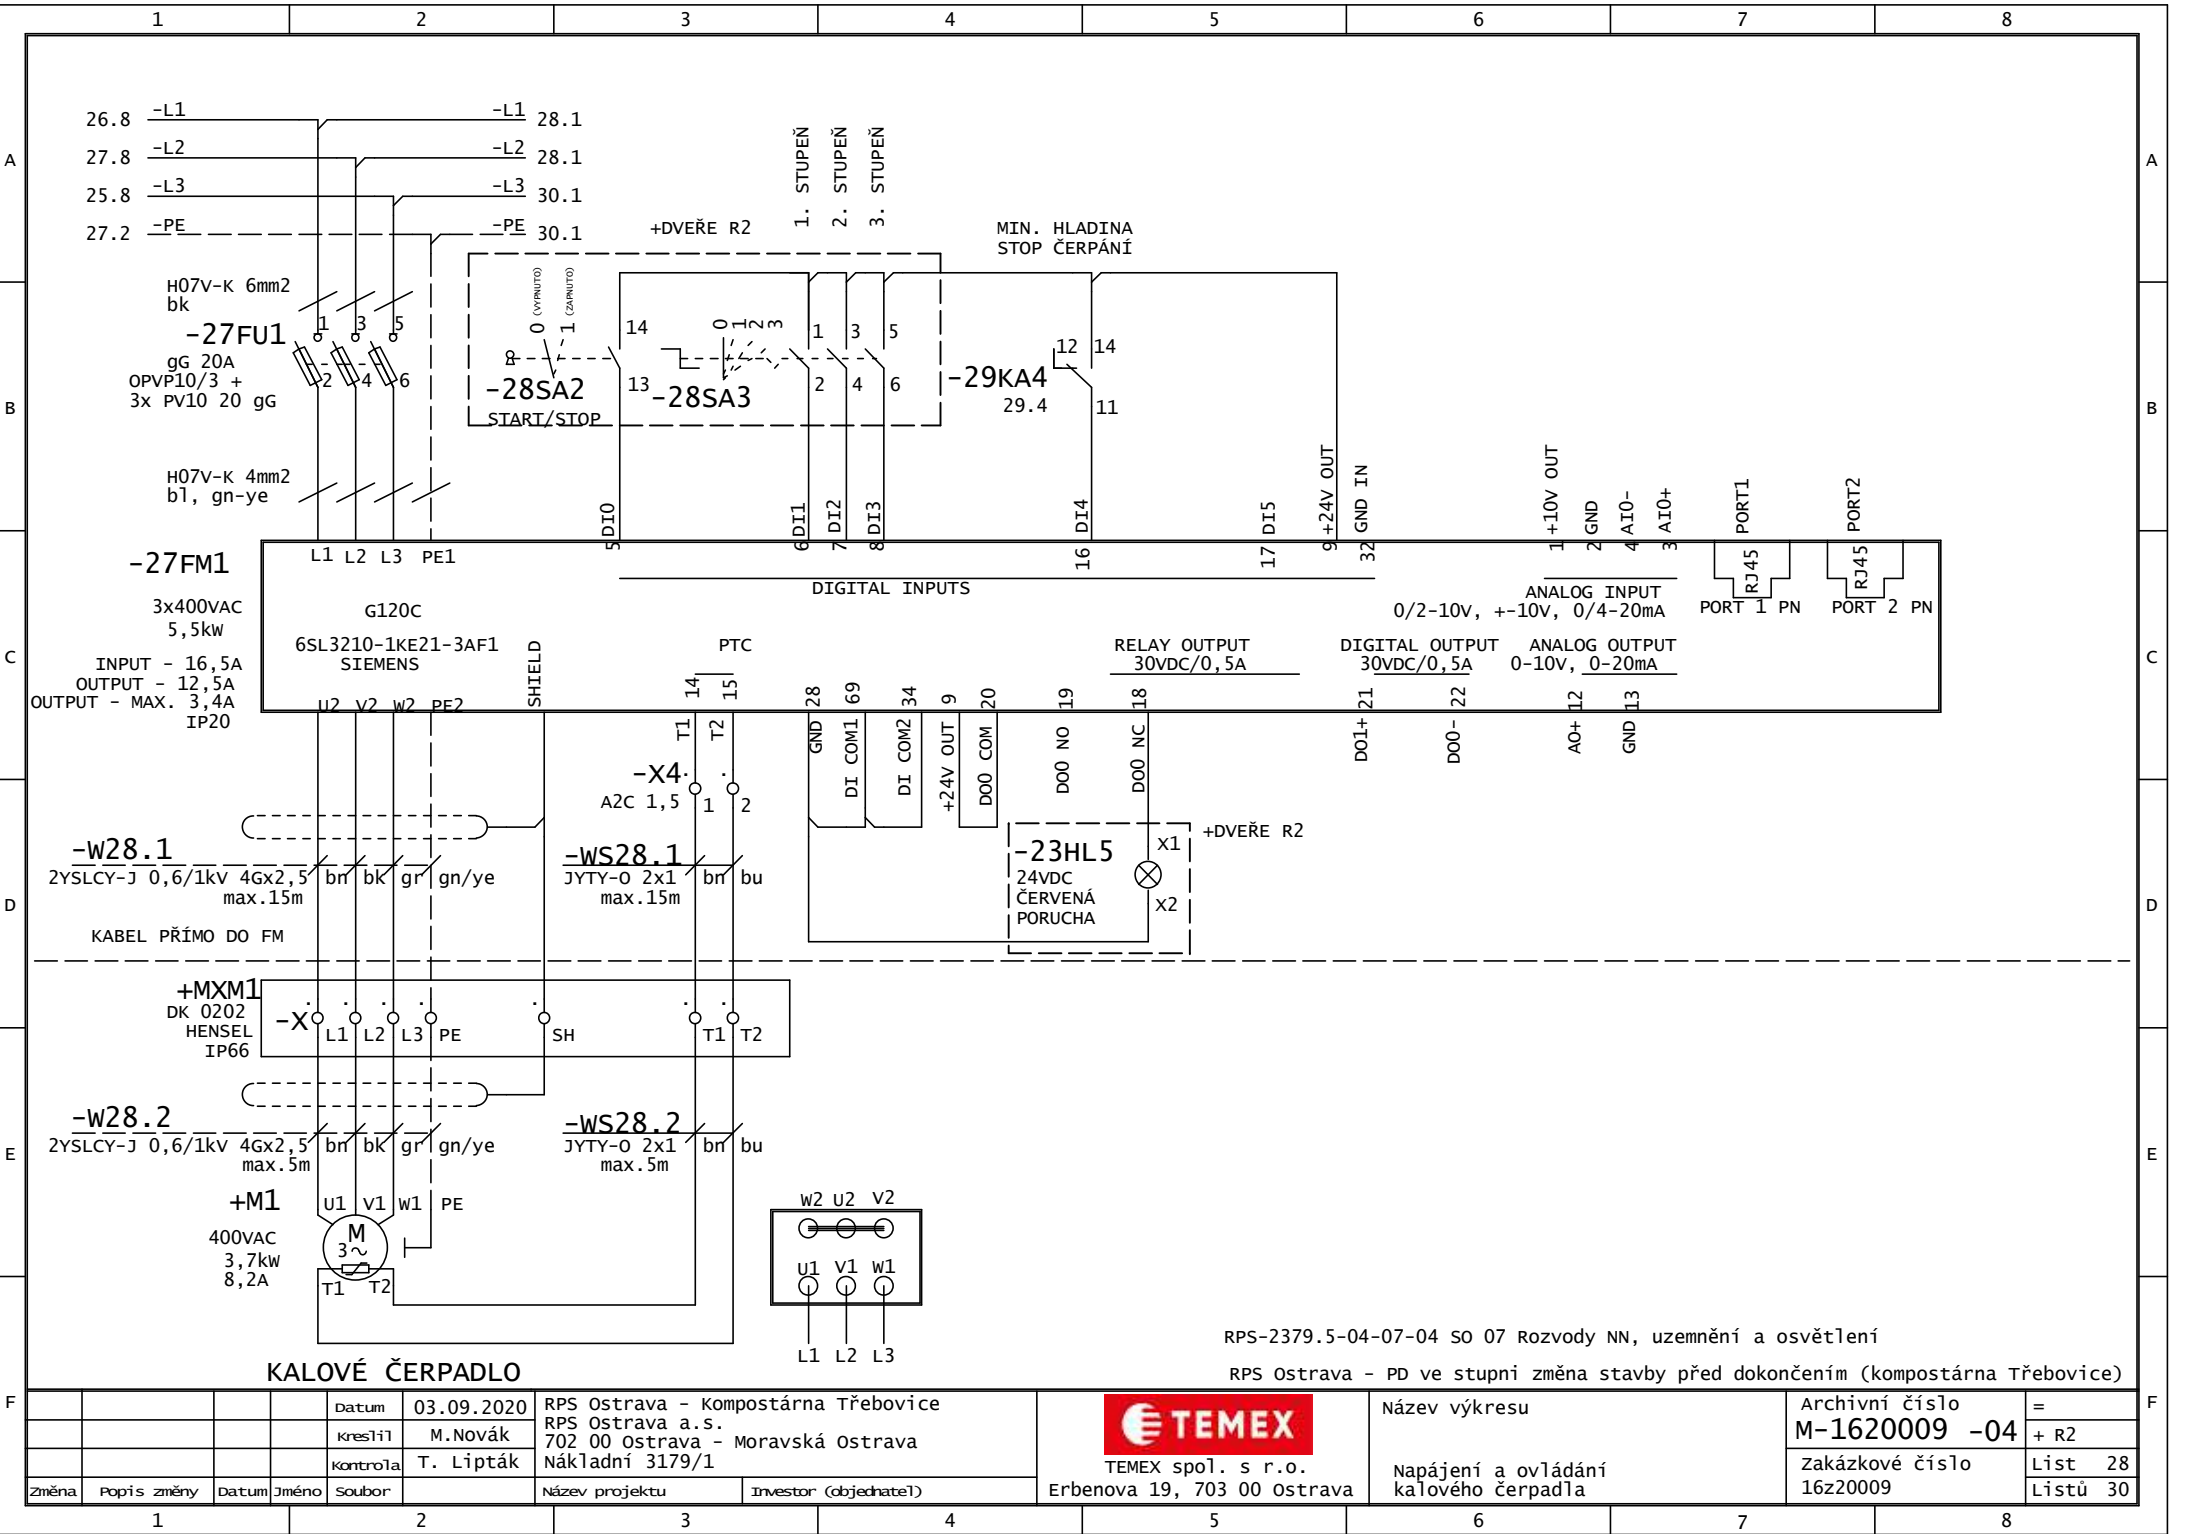

KALOVÉ ČERPADLO

RPS-2379.5-04-07-04 SO 07 Rozvody NN, uzemnění a osvětlení
RPS Ostrava - PD ve stupni změna stavby před dokončením (kompostárna Třebovice)


Změna		Popis změny	Datum	Jméno	Soubor	Název projektu	Investor (objednatel)	Název výkresu		Archivní číslo	=
			03.09.2020	M. Novák		RPS Ostrava - Kompostárna Třebovice				M-1620009 -04	+ R2
				T. Lipták		RPS Ostrava a.s.				Zakázkové číslo	List 28
						Nákladní 3179/1				16z20009	Listů 30

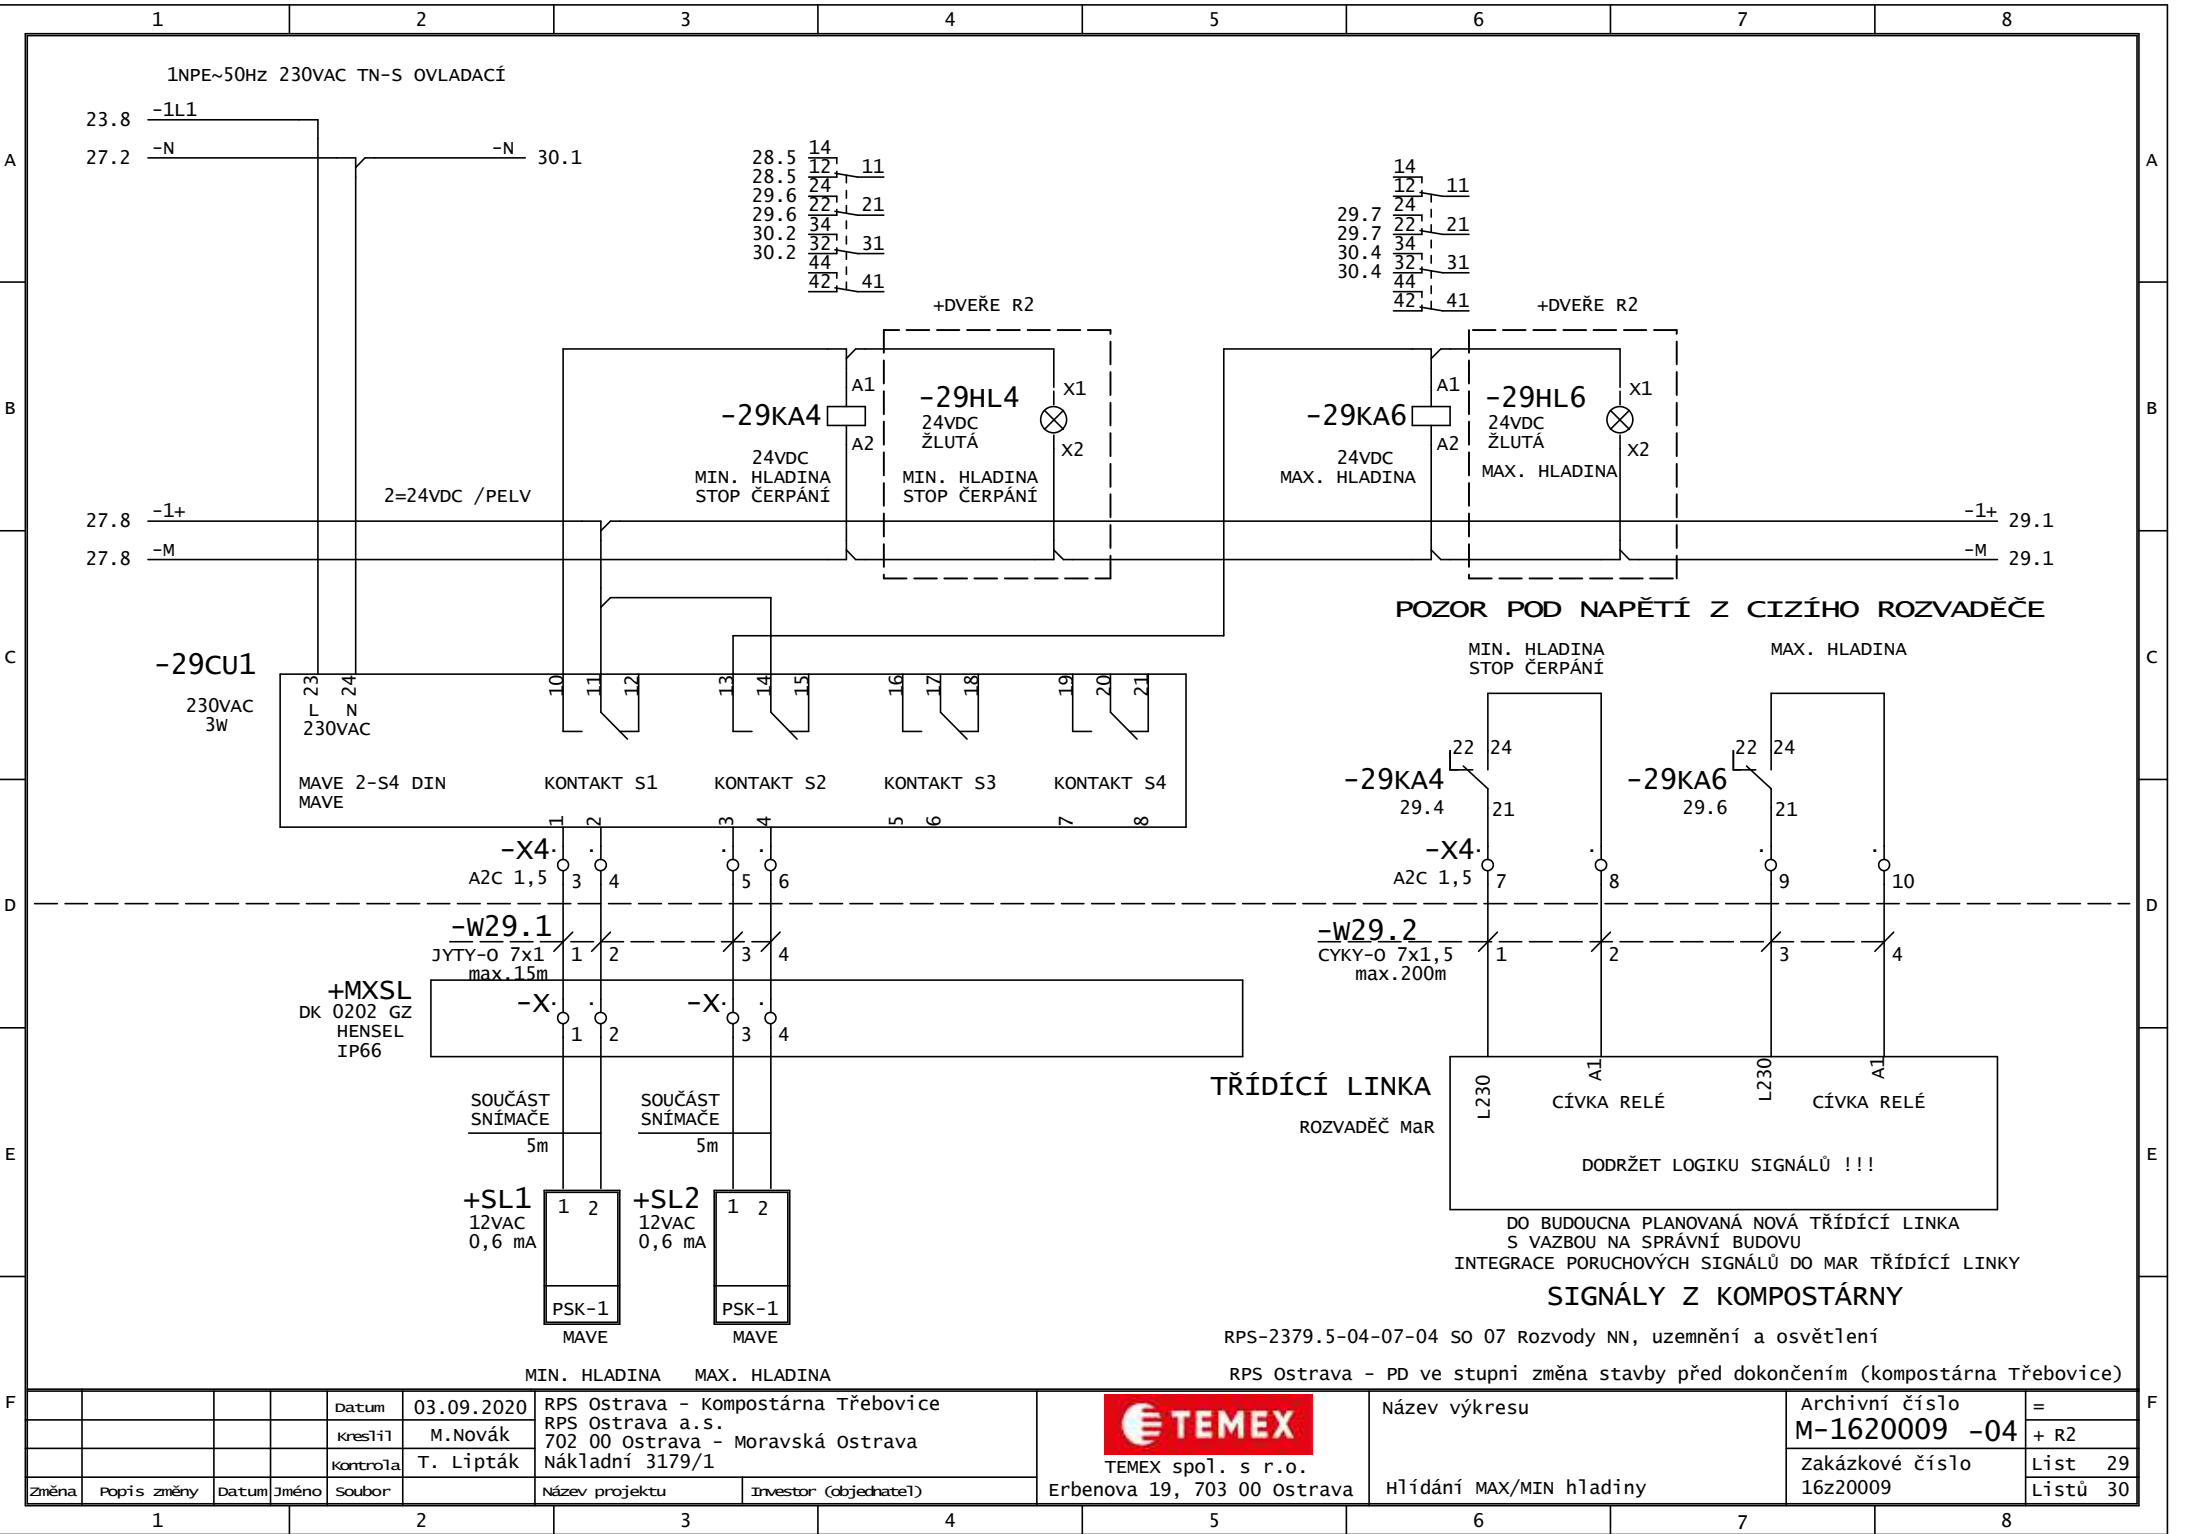

				Datum	03.09.2020	RPS Ostrava - Kompostárna Třebovice		Název výkresu	Archivní číslo	=
				Kreslil	M. Novák	RPS Ostrava a.s.			M-1620009 -04	+ R2
				Kontrola	T. Lipták	702 00 Ostrava - Moravská Ostrava				List 29
						Nákladní 3179/1				Listů 30
Změna	Popis změny	Datum	Jméno	Soubor	Název projektu	Investor (objednatel)		Hlídaní MAX/MIN hladiny	Zakázkové číslo	
1									16220009	



TEMEX spol. s r.o.
Erbenova 19, 703 00 Ostrava

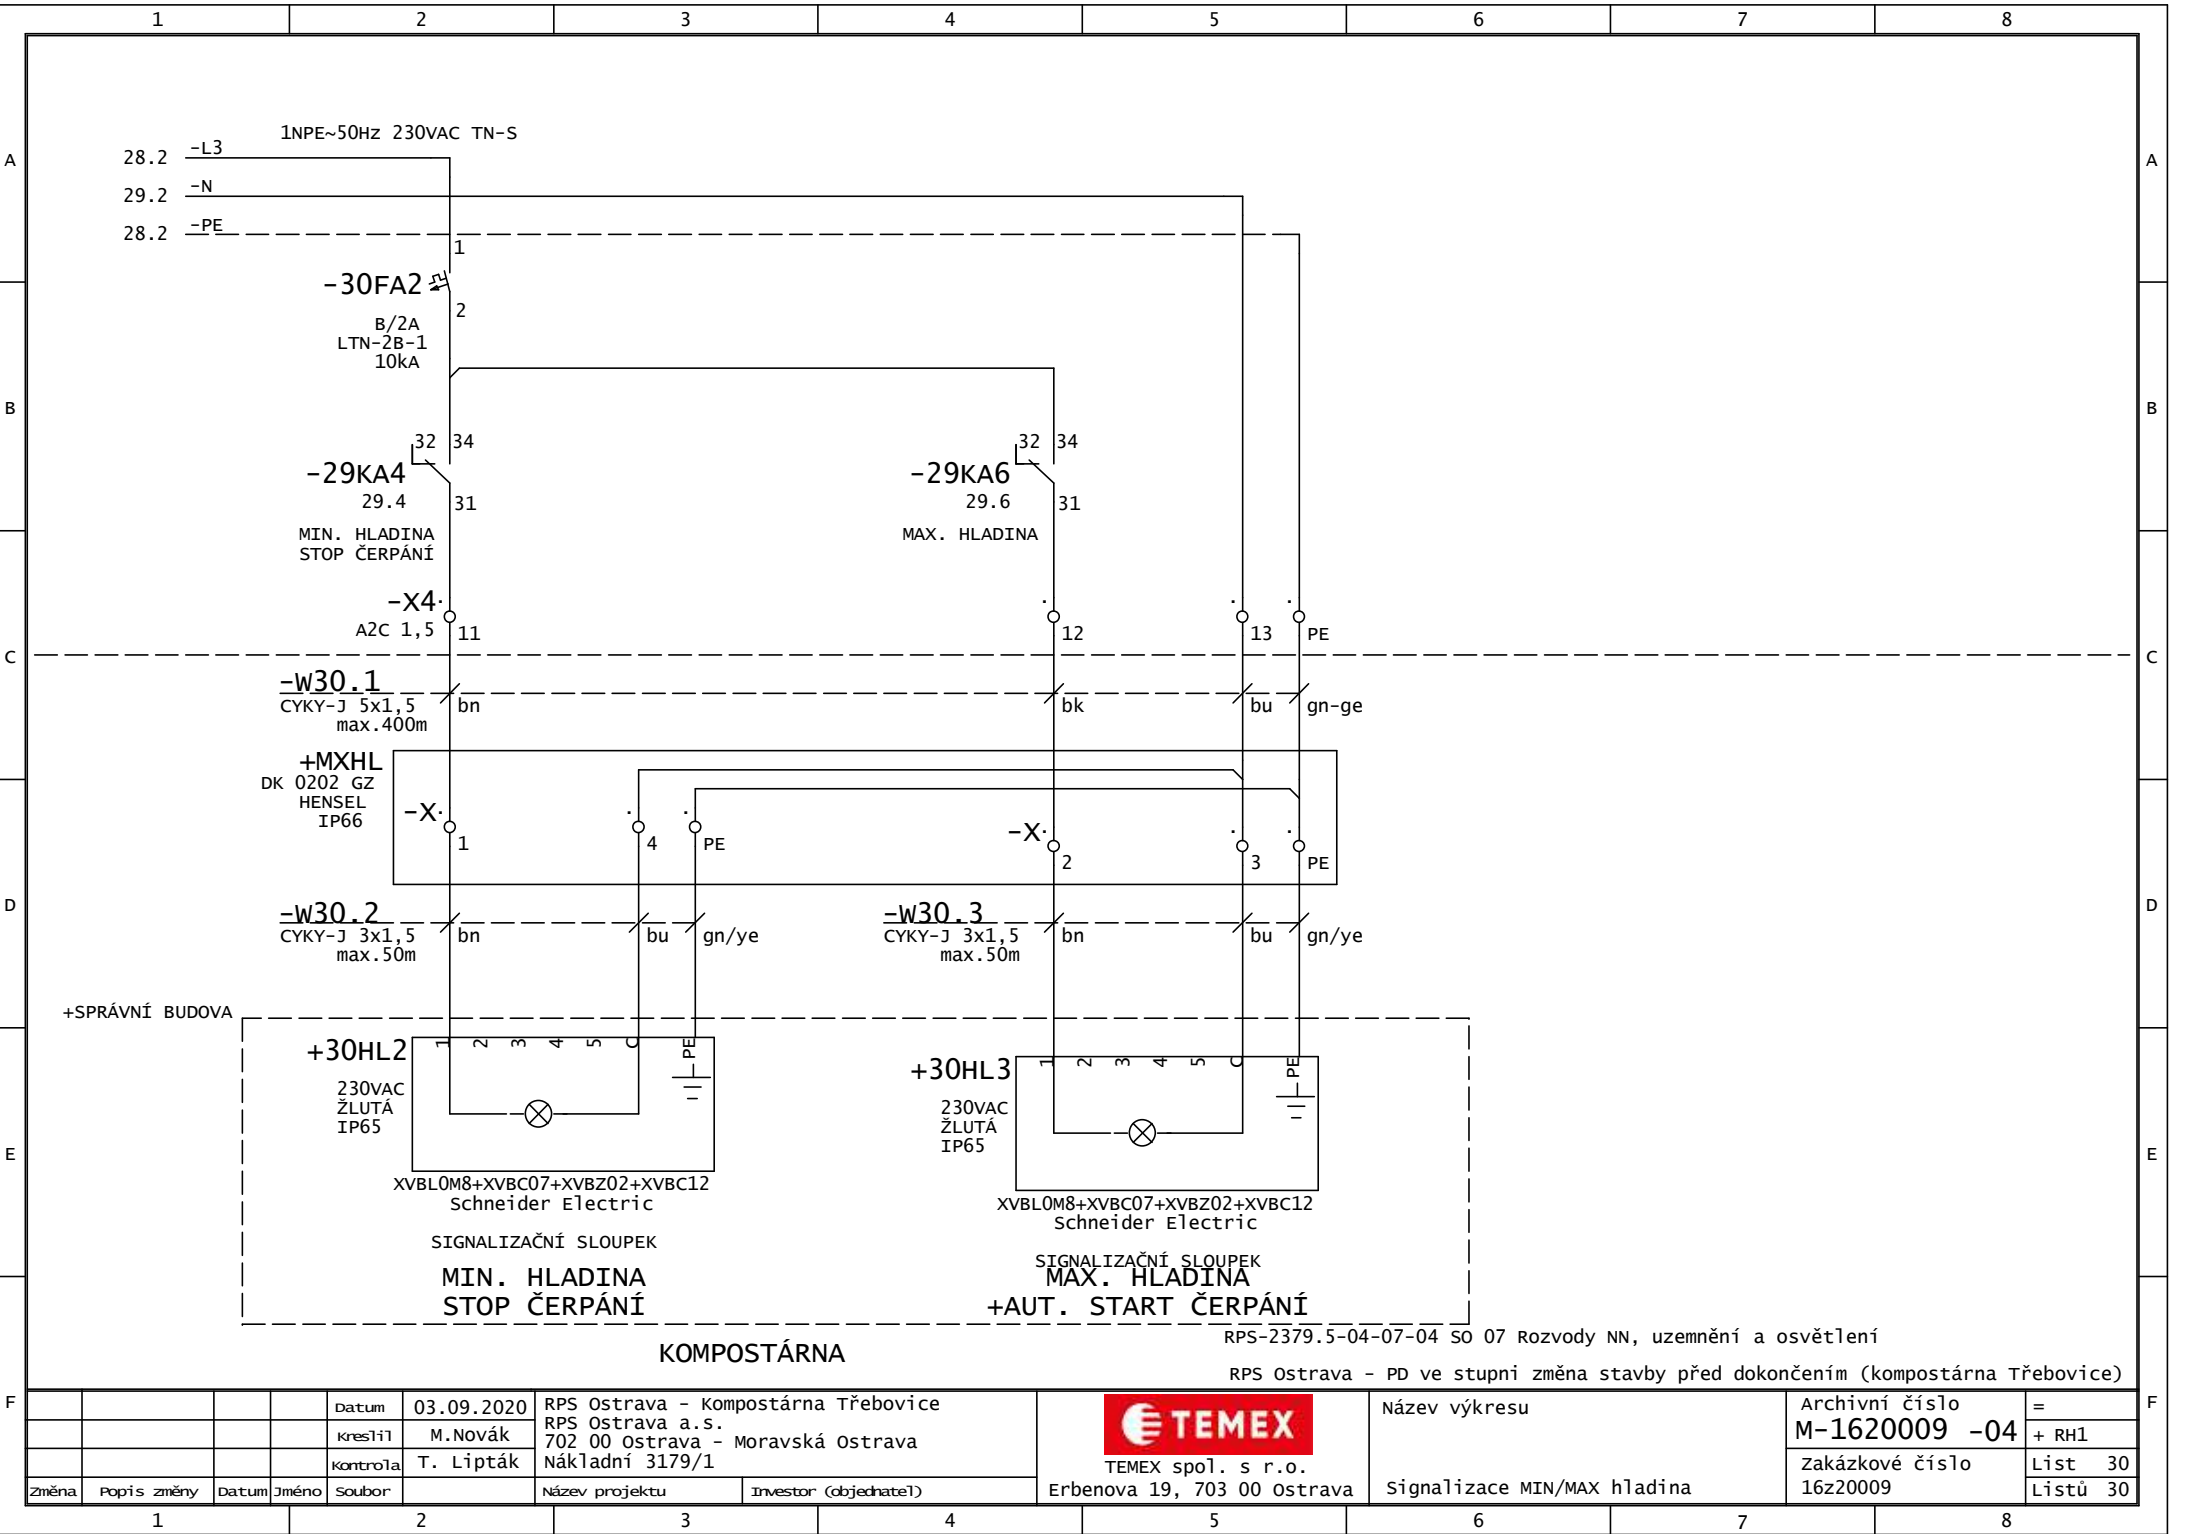

Datum					RPS Ostrava - Kompostárna Třebovice					Název výkresu					Archivní číslo				
M. Novák					RPS Ostrava a.s.					M-1620009 -04					=				
T. Lipták					702 00 Ostrava - Moravská Ostrava					Zakázkové číslo					List 30				
Nákladní 3179/1					Investor (objednatel)					16z20009					Listů 30				
Změna					Název projektu					Signalizace MIN/MAX hladina									



TEMEX spol. s r.o.
Erbenova 19, 703 00 Ostrava

RPS-2379.5-04-07-04 SO 07 Rozvody NN, uzemnění a osvětlení
RPS Ostrava - PD ve stupni změna stavby před dokončením (kompostárna Třebovice)