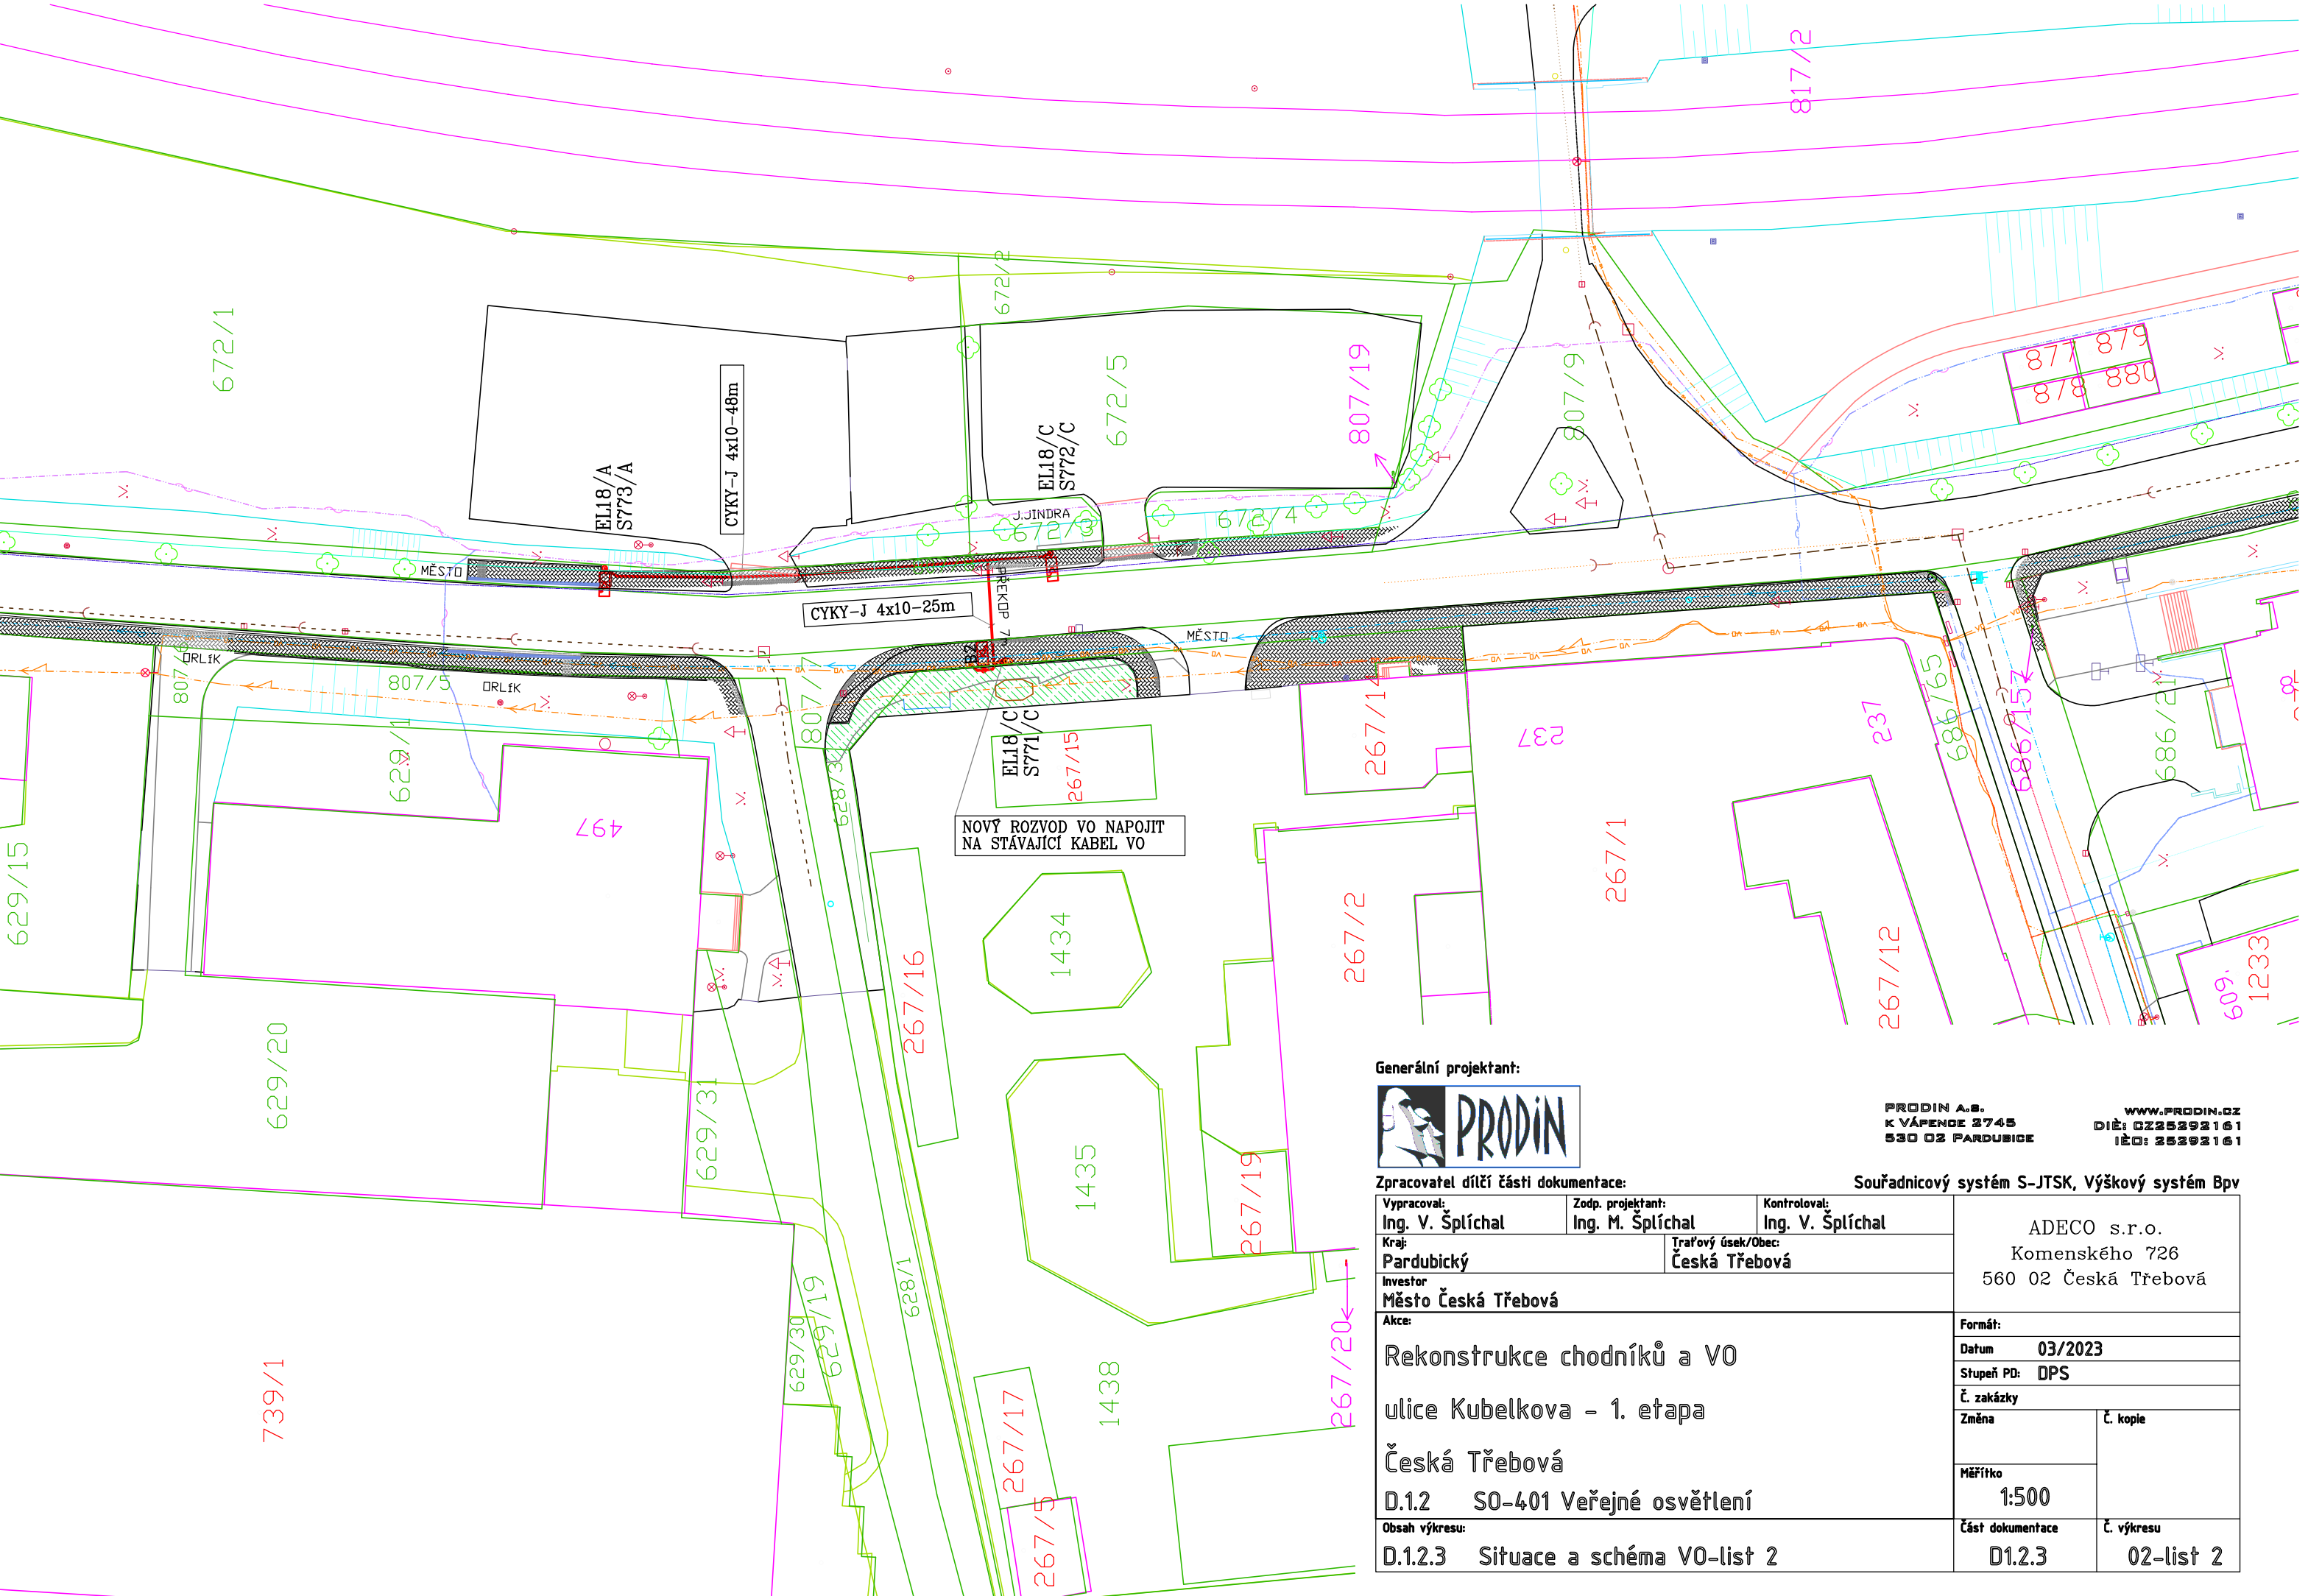

Generální projektant:

PRODIN

PRODIN A.S.
K VÁPENCE 2745
530 02 PARDUBICE
WWW.PRODIN.CZ
DIČ: CZ25292161
IČO: 25292161

Zpracovatel dílčí části dokumentace:

Souřadnicový systém S-JTSK, Výškový systém Bpv

Vypracoval:	Zodp. projektant:	Kontroloval:	
Ing. V. Šplíchal	Ing. M. Šplíchal	Ing. V. Šplíchal	ADECO s.r.o. Komenského 726 560 02 Česká Třebová
Kraj: Pardubický		Trať/úsek/Obec: Česká Třebová	
Investor: Město Česká Třebová			
Akce: Rekonstrukce chodníků a VO ulice Kubelkova – 1. etapa Česká Třebová D.1.2 SO-401 Veřejné osvětlení			Formát: Datum 03/2023 Stupeň PD: DPS Č. zakázky Změna / Č. kopie Měřítko 1:500
Obsah výkresu: D.1.2.3 Situace a schéma VO-list 2			Část dokumentace D1.2.3 Č. výkresu 02-list 2