


PUDORYS 1.NP

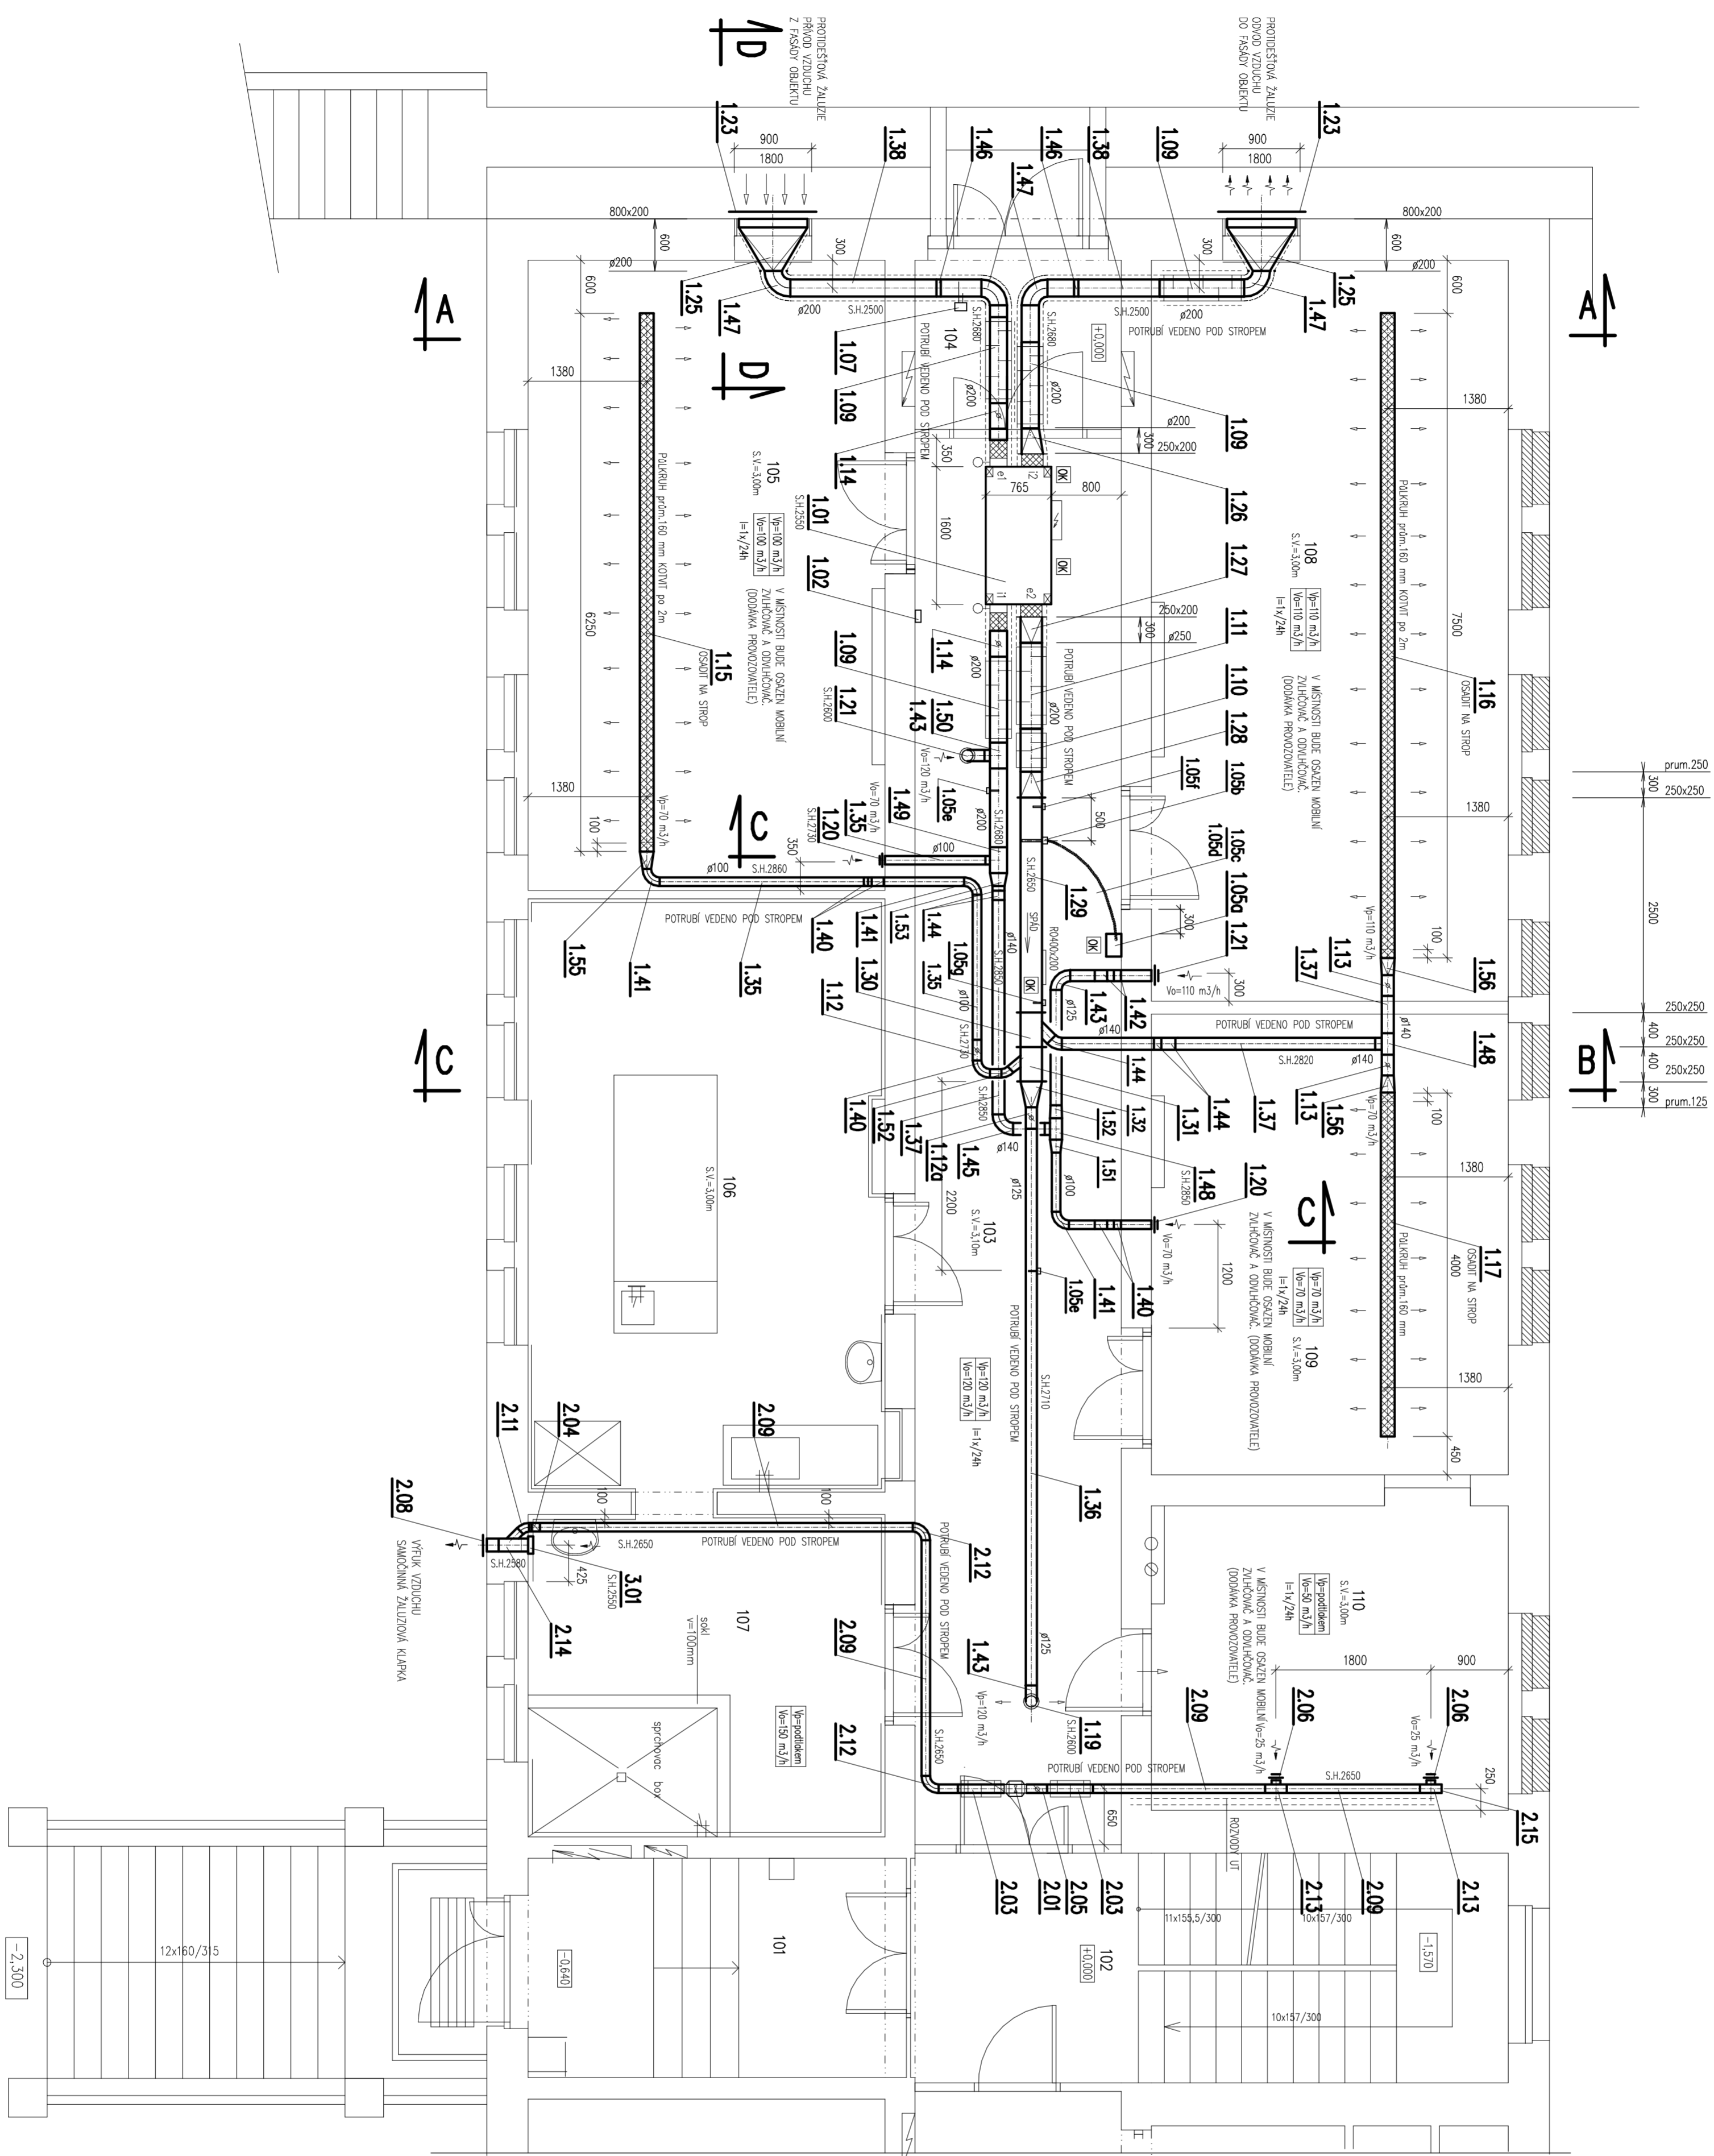

VPRS MJASNOSTI I.NP – moy stav		
	Č.M.	PODPA (m)
101	VISUPEL PROSTOR	11,30
102	CHODBA SE STAVOVIŠTA	18,65
103	CHODBA	4,10
104	20,61 m ²	5,70
105	DEKORIZACIJA	5,60
106	OŠTRETNI PROSTRAV	29,80
107	OŠTRETNI PROSTRAV	16,30
108	DEKORIZACIJA	31,10
109	DEKORIZACIJA	22,65
110	DEKORIZACIJA	15,65

UPOZORNĚNÍ VZD


- [illegible]

PŘESNÝ TECHNICKÝ POPIS A LEGENDA VZDUCHOTECHNICKÝCH ZAŘÍZENÍ, POTRUBÍ A TEPELNÝCH
IZOLACÍ VIZ TECHNICKÁ SPECIFIKACE VZDUCHOTECHNIKY !!!

POZNÁMKA

PŘI PROVÁDĚNÍ JE NUTNO POSTUPOVAT DLE PLATNÝCH ČSN A TECHNOLOGICKÝCH PRAVIDEL S OHLEDEM NA VŠECHNY PLATNÉ PŘEDPISY BOZP.

POKUD DOJDE K NEJASNOSTEM NEBO NEREDYVANÝM OKOLNOSTEM JE NUTNO NEPRODLÉNE INFORMOVAT PROJEKTANTA A UPŘESNIT DALŠÍ POSTUP PRÁCI.

 KIP spol. s r.o. LITOMĚŘ INŽENÝRSKÁ A PROJEKČNÍ ČINNOST TOLSTOBUKOVÁ PRAHA 1503/10 IČO 15038699	KANCELÁŘ Ing. PAVLA MLEČNÁ
	KANCELÁŘ Ing. LIBOR ŠAUER
ÚČTOVÁNÍ Ing. LIBOR ŠAUER	DOKUMENTACE PRO PROJEKTOVÁNÍ STAVBY
STAVBY MĚSTO ČESKÁ TŘEBOVÁ, STÁRNÉ NÁMĚSTÍ 78, ČESKÁ TŘEBOVÁ	DOK. ZÁK. 3372-41/1 Číslo: 10/2022 Číslo: 3372-41/1 Číslo: 10/2022
INVESTOR MĚSTO ČESKÁ TŘEBOVÁ, STÁRNÉ NÁMĚSTÍ 78, ČESKÁ TŘEBOVÁ	STAVBA DEPOTÁŘ MĚSTSKÉHO MUZEA ČESKÁ TŘEBOVÁ

<p>PUDORYS VZD 1.NP – depozitár</p>	<p>1:50</p>	<p>PROFESOR D.1.4.4. VZDUCHOTECHNIKA</p>	<p>C.VYBR. D.1.4.4-3</p>
--	--------------------	--	-------------------------------------