


LEGENDA :	
(objekty)	
r	orná půda
tt	neplodná půda
ll	louka, trvalý travnatý porost
q	zahrad
x	park
ll	lesní půda bez rozlišení druhu porostu
o	pemý bod státní nivační sítě
o	trigonometrický bod
•	mezník
•	sloup el.sítě, vedení
•	výška vodorovné roviny
•	dopravní značení
•	veřejné osvětlení
•	strom, nerozlišený
•	uliční vpusť
•	šachta kanalizační obecné
•	studna
•	boží muka
•	vodovodní soupě
•	šachta nerozlišená
•	hydrant nadzemní
•	trafostanice
•	příhradový sloup
•	střed průmětu malého rozsahu
•	mohyla
•	číslo popisné
•	sever

POZNÁMKA :
Zaměření zájmového území stavby bylo získáno z digitální technické účelové mapy od společnosti Geovap s.r.o. Pardubice.
Doměření bylo provedeno v říjnu 2023 firmou GMD, spol. s r.o. Ústí nad Orlicí.
Výsledek měření byl převeden elektronickou linkou do PC, výsledkem je výkres ve formátu DGN, který je podkladem tohoto projektu.

Souřadnicový systém: S-JTSK
Výškový systém: BpV
Zákresy podzemních vedení sítě ČEZ Distribuce a.s., GridServices s.r.o., Cetin a.s., Vodárenská společnost Česká Třebová, s.r.o. byly získány na základě uzavřené smlouvy o vypůjčení dat v digitální formě přímo od správců jednotlivých zařízení.

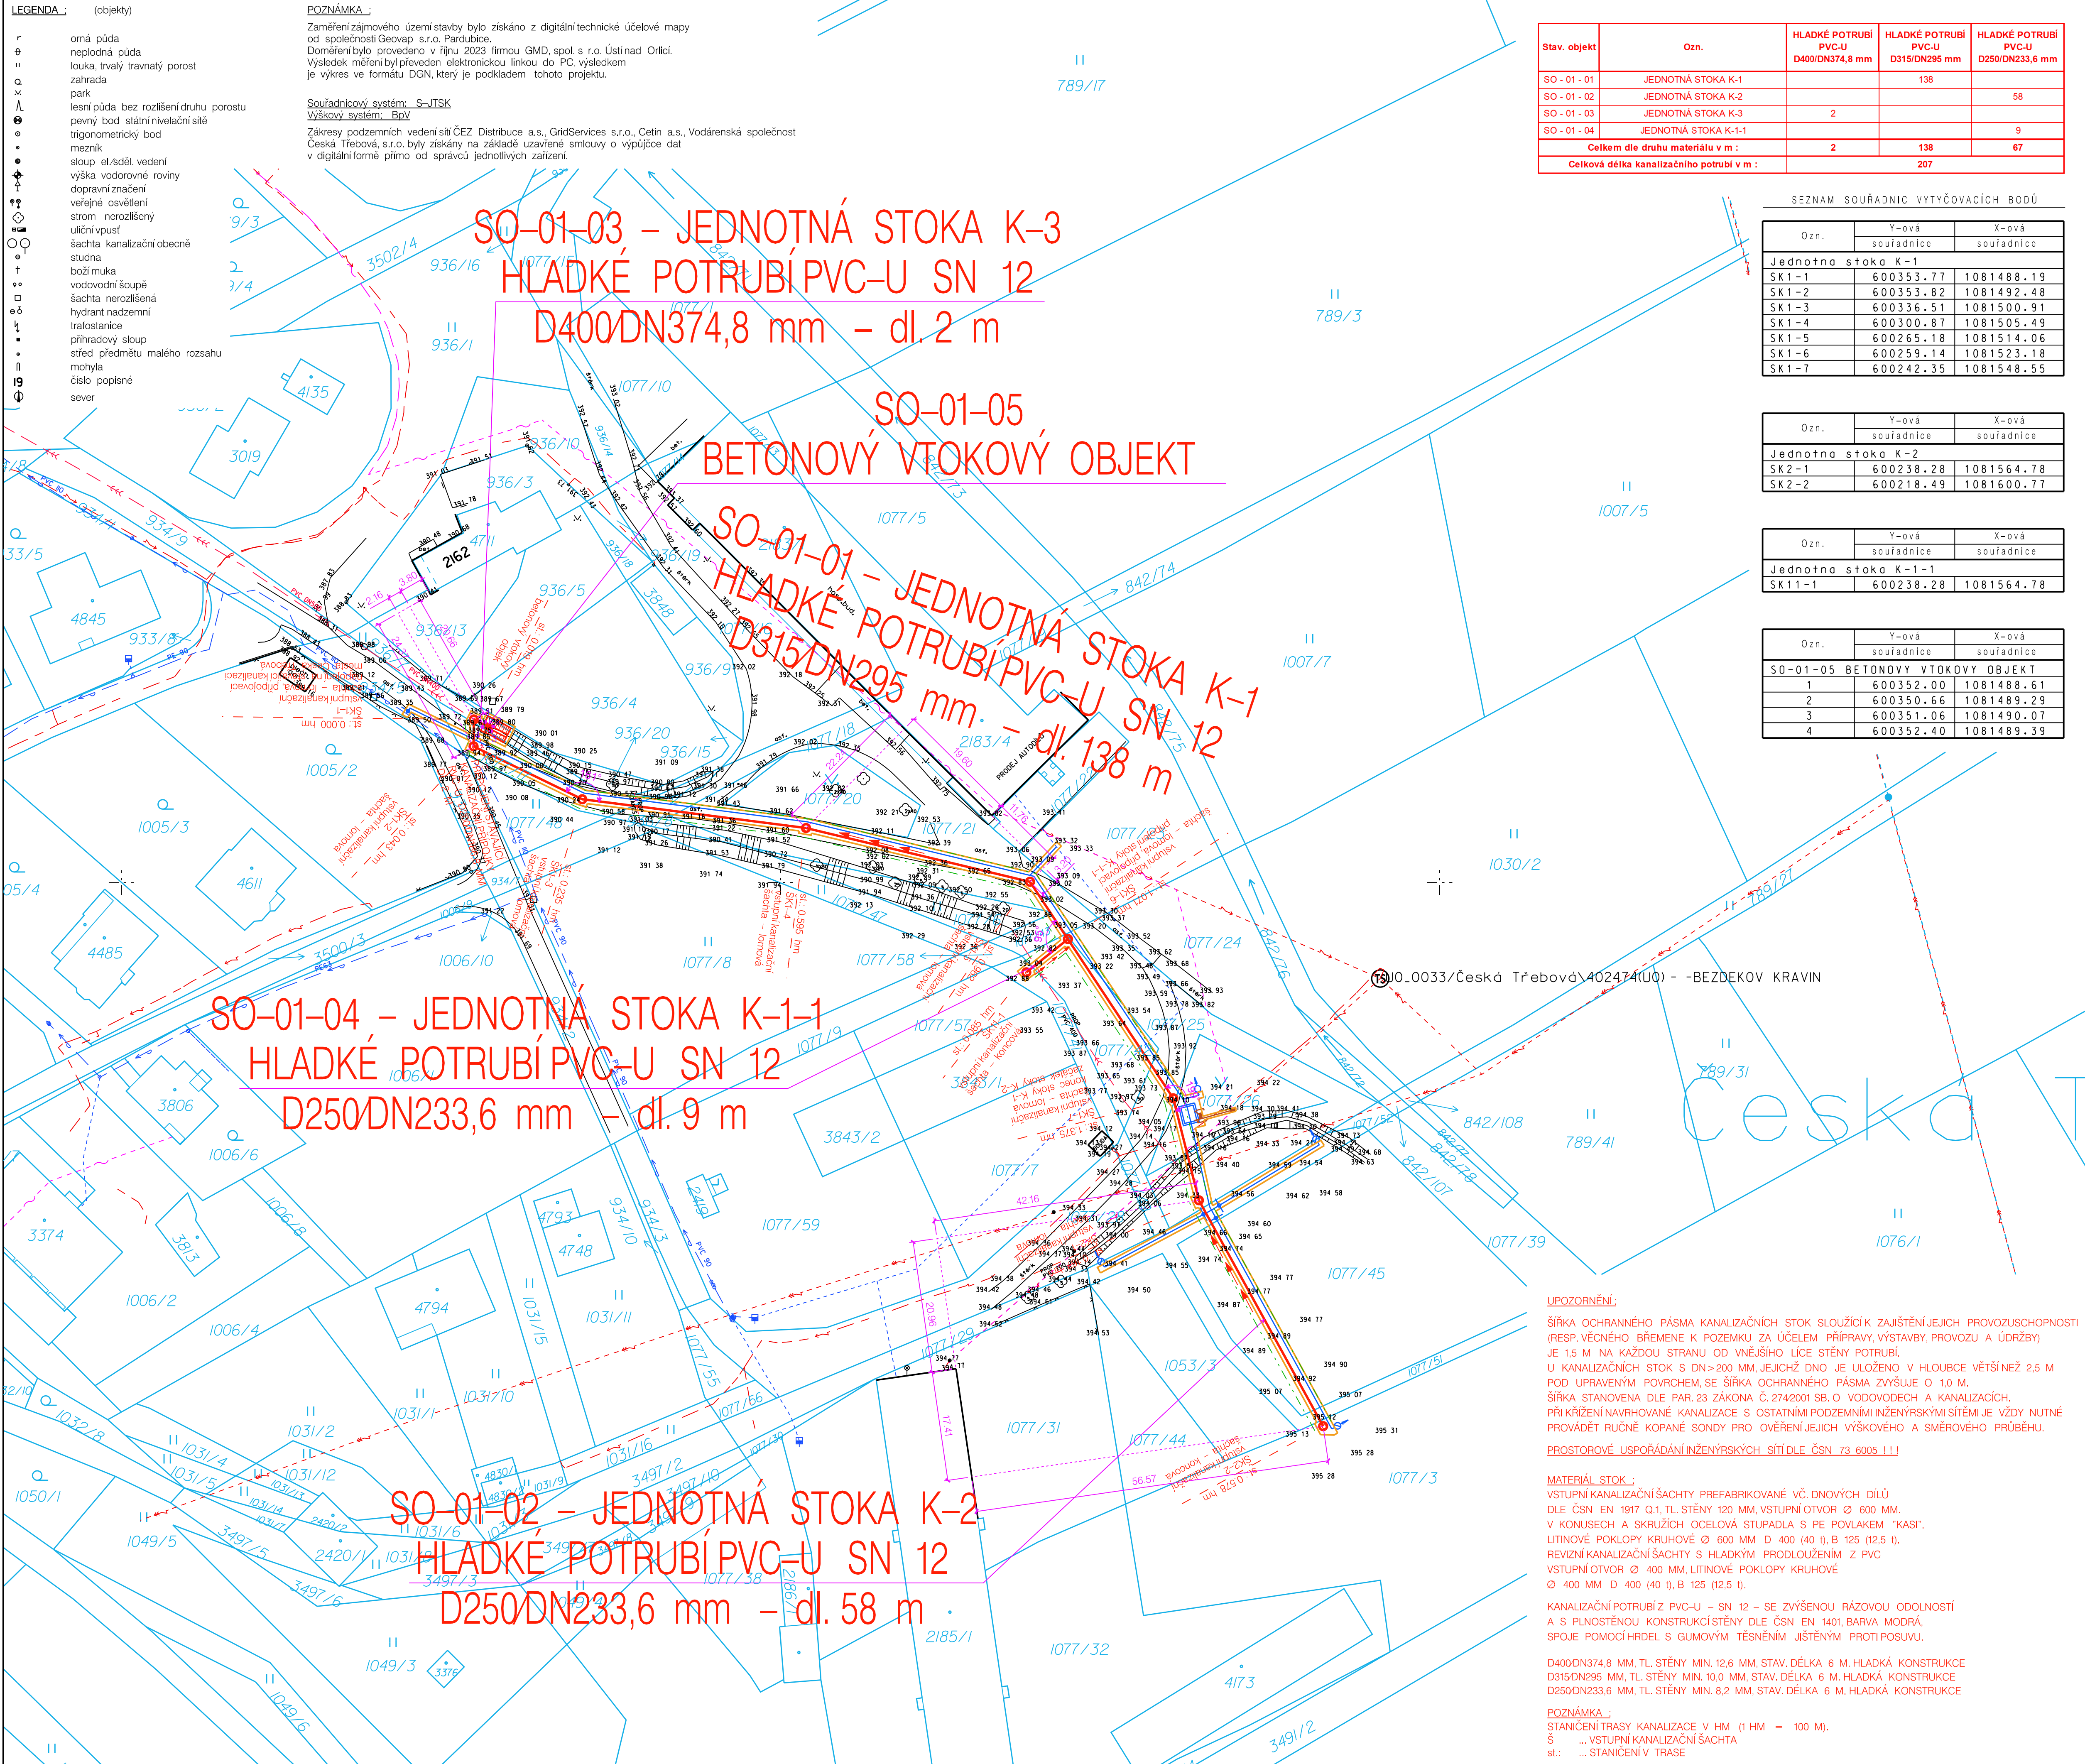

Stav. objekt	Ozn.	HLADKÉ POTRUBÍ PVC-U D400/DN374,8 mm	HLADKÉ POTRUBÍ PVC-U D315/DN295 mm	HLADKÉ POTRUBÍ PVC-U D250/DN233,6 mm
SO - 01 - 01	JEDNOTNÁ STOKA K-1		138	58
SO - 01 - 02	JEDNOTNÁ STOKA K-2			
SO - 01 - 03	JEDNOTNÁ STOKA K-3	2		
SO - 01 - 04	JEDNOTNÁ STOKA K-1-1			9
Celkem dle druhu materiálu v m :		2	138	67
Celková délka kanalizačního potrubí v m :			207	


SEZNAM SOUŘADNIC VYTÝČOVACÍCH BODŮ

Ozn.	Y-ová	X-ová
	souřadnice	souřadnice
Jednotná stoka K-1		
SK1-1	600353.77	1081488.19
SK1-2	600353.82	1081492.48
SK1-3	600336.51	1081500.91
SK1-4	600300.87	1081505.49
SK1-5	600265.18	1081514.06
SK1-6	600259.14	1081523.18
SK1-7	600242.35	1081548.55

Ozn.	Y-ová	X-ová
	souřadnice	souřadnice
Jednotná stoka K-2		
SK2-1	600238.28	1081564.78
SK2-2	600218.49	1081600.77

Ozn.	Y-ová	X-ová
	souřadnice	souřadnice
Jednotná stoka K-1-1		
SK11-1	600238.28	1081564.78

Ozn.	Y-ová	X-ová
	souřadnice	souřadnice
SO-01-05 BETONOVÝ VÝSTOKOVÝ OBJEKT		
1	600352.00	1081488.61
2	600350.66	1081489.29
3	600351.06	1081490.07
4	600352.40	1081489.39

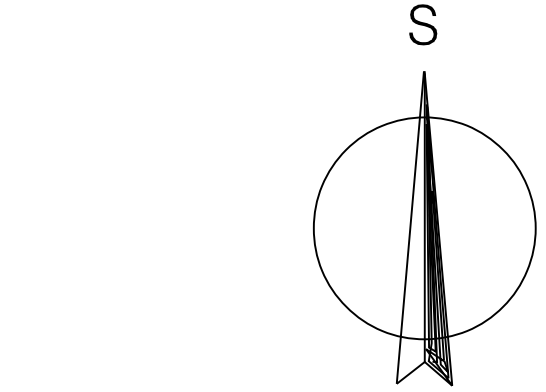

ČESKÁ TŘEBOVÁ – ROZVOJOVÁ LOKALITA
"NAD ULICÍ NA VÝSLUNÍ – RUDOLTIČKY"
K.Ú. ČESKÁ TŘEBOVÁ

LEGENDA :

- stáv. vodovodní pít. vody
- stáv. vodovodní přípojka
- stáv. kanalizace jednotná
- stáv. kanalizace dešťová
- stáv. kanalizace splašková
- stáv. kanalizační výtlak splašk.
- stáv. kanalizační výtlak dešť.
- stáv. kan. přípojky a napojení ul. vpusti
- stáv. NTL plynovod
- stáv. STL plynovod
- stáv. VTL plynovod
- stáv. plynovodní přípojky
- stáv. sděl. spoj. vedení podz.
- stáv. sděl. spoj. vedení nadz.
- stáv. přím. rozvod TV podz.
- sdělovací kabely, neprovázovaná síť
- stáv. venk. sil. NN vedení podz.
- stáv. venk. sil. NN vedení nadz.
- stáv. venk. sil. VN vedení podz.
- stáv. venk. sil. VN vedení nadz.
- stáv. venk. sil. VVN vedení podz.
- stáv. venk. sil. VVN vedení nadz.
- stáv. venk. sil. NN vedení veř. osvětlení podz.
- stáv. venk. sil. NN vedení místní rozhlas. podz.
- hranice ochranného pásma silnice
- hranice ochranného pásma ČD
- navrhovaná kanalizace
- navrhované objekty kanalizace
- navrhovaný vodovod
- navrhované objekty vodovodu
- hranice ochranného pásma vodovodu a kanalizace pro veřejnou potřebu dle zákona č. 274/2001 Sb.

Upozornění:

Před zahájením stavebních prací je nutno vytyčit veškeré inženýrské sítě !!!
Zakreslené trasy podzemních sítí jsou pouze orientační !!!
Při provádění zemních prací je třeba dodržovat příslušné ČSN, respektovat ochranné pásma zařízení dle zákonů č. 458/2000, 127/2005 a 274/2001 Sb. a vyjádření správců inženýrských sítí.

Objekt:	Ing. M. Popelář	Projektant:	B. Štěpánek, DIS.	M Projekt CZ
Kraj:	Pardubický	CAD:	MicroStation	17. listopadu 2023 562 01 Ústí nad Orlicí
míst:	Česká Třebová	Městský úřad:	Česká Třebová	Formát: 10 /A4
Investor:	Město Česká Třebová, Staré náměstí 78, 560 02 Česká Třebová	Datum:	10 /23	
Akce:	ČESKÁ TŘEBOVÁ – ROZVOJOVÁ LOKALITA "NAD ULICÍ NA VÝSLUNÍ – RUDOLTIČKY" K.Ú. ČESKÁ TŘEBOVÁ	Stupeň:	DPS	
		Měřítko:	1:500	
		Číslo zak.	23_1052	
Obsah:	Situace stavby kanalizace	Číslo:	C.8	