


LEGENDA NOVÝCH PRVKŮ MOBILIÁŘE

Číslo Mobiláře	Název Prvku mobiliáře	Rozměry [mm]	Hmotnost [kg]	Počet
MO 01	Lavička ocelová s dřevěnými lamelami, termojasan s olejem	1800 x 820 x 754	73	3
MO 02.1	Dvojlehátko ocelové s dřevěnými lamelami, termojasan s olejem	1254 x 850 x 1510	82	1
MO 02.2	Dvojlehátko ocelové s dřevěnými lamelami, termojasan s olejem	1254 x 850 x 1510	82	1
MO 03	Držák na kola kartáčovaná ocel, uchycení na beton. Objekt Piknik sezení pro 6-8 lidí, ocelová konstrukce s protikorozní ochrannou vrstvou zinku opatřená práškovou barvou, integrované lavice a stůl z desek z tropického dřeva bez povrchové úpravy	390 x 200x150	3	10
MO 04	Odpadkový koš se stříškou, ocelový nosný rám, oboustranný dřevěný obklad a barevný rámeček okolo vzhazovacího otvoru, nádoba 55 l	2165 x 2165 x 924	258	2
MO 05	Odpadkový koš se stříškou, ocelový nosný rám, oboustranný dřevěný obklad a barevný rámeček okolo vzhazovacího otvoru, nádoba 55 l	534 x 1094 x 233	69	3
MO 06	Odpadkový koš se stříškou, ocelový nosný rám, oboustranný dřevěný obklad a barevný rámeček okolo vzhazovacího otvoru, nádoba 55 l	864 x 1094 x 233	110	1

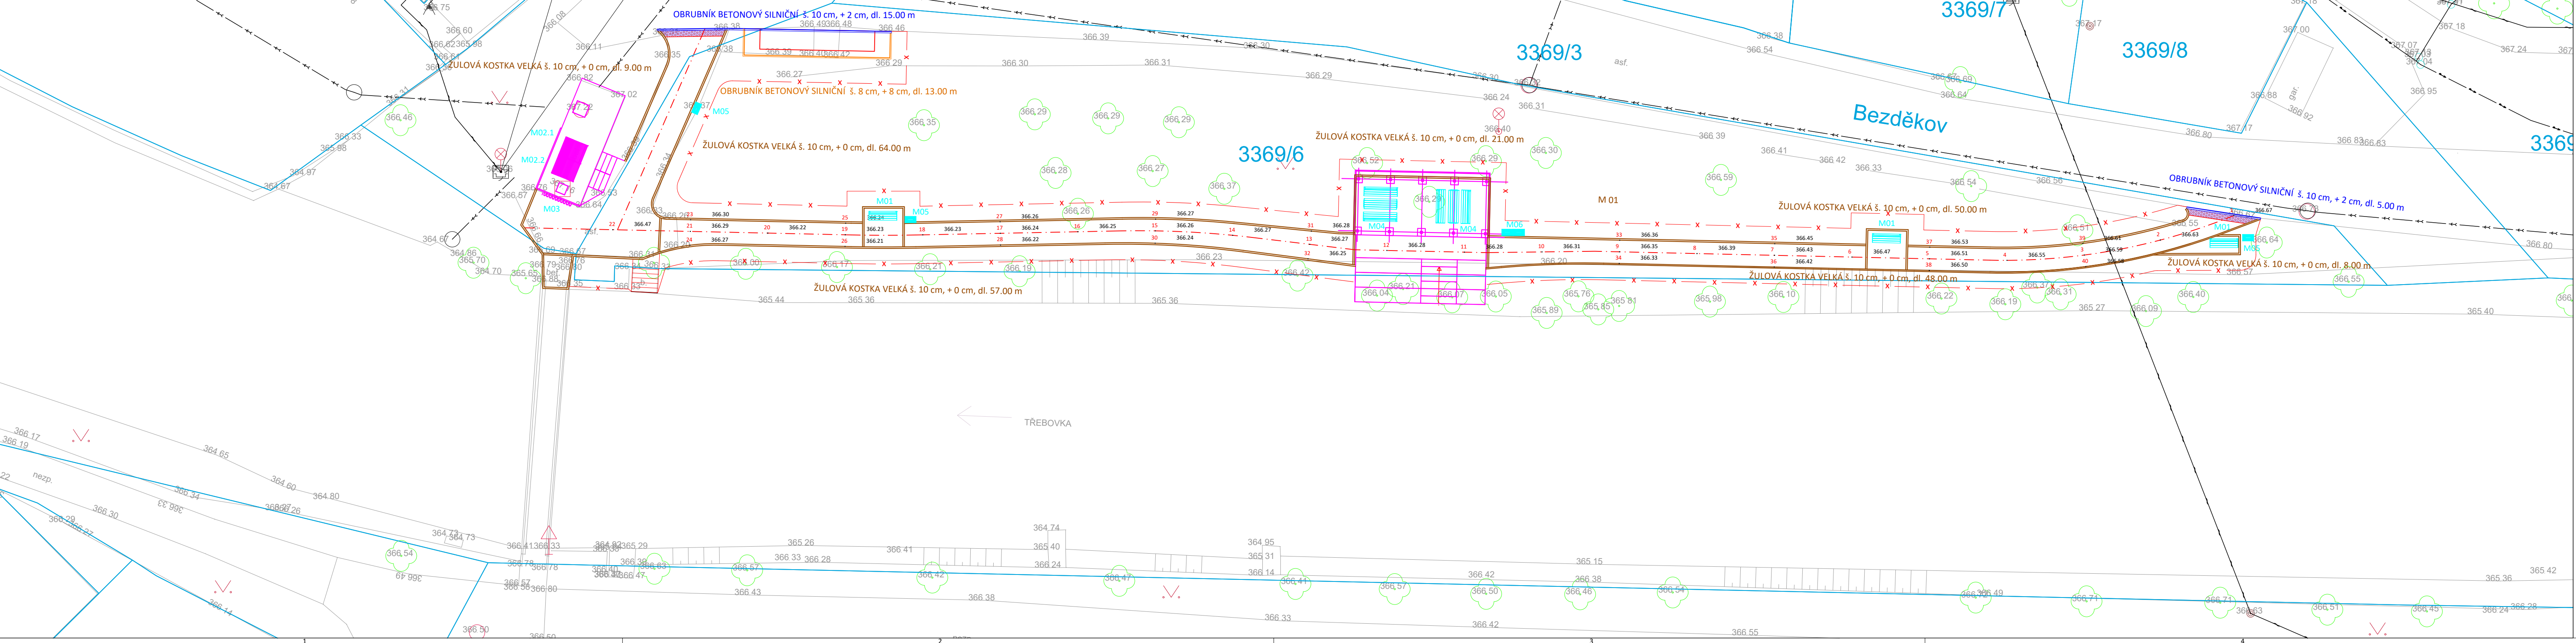


LEGENDA

- STÁVAJÍCÍ STAV
- HRANICE PARCEL
- HRANICE STAVBY
- NOVÝ NÁVRH STAVBY
- OSTATNÍ STAVEBNÍ OBJEKTY
- MOBILIÁŘ PARKU
- NOVÝ BETONOVÝ OBRUBNÍK š. 10 cm + 2 cm
- NOVÝ BETONOVÝ OBRUBNÍK š. 8 cm + 8 cm
- ŽULOVÁ KOSTKA VELKÁ 10/12 cm, + 0 cm
- KONTRASTNÍ, RELIÉFNÍ DLAŽBA
- VYTÝČOVACÍ BOD - JEHO ČÍSLO A VÝŠKA

LEGENDA STÁVAJÍCÍCH SÍTÍ

- VAK - VODOVOD
- VAK - KANALIZACE SPLAŠKOVÁ
- ČEZ - SILOVÝ KABEL PODZEMNÍ NN
- CETIN - SDĚLOVACÍ KABEL METALICKÝ PODZEMNÍ

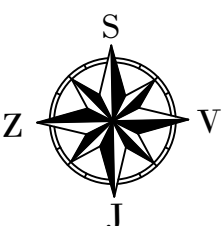

ZÁKRES INŽENÝRSKÝCH SÍTÍ JE POUZE INFORMATIVNÍ, PŘED ZAŘADĚNÍ VEŠKERÝCH STAVEBNÍCH PRACÍ JE NUTNO TYTO SÍTĚ PŘESNĚ VYTÝČIT

GENERÁLNÍ PROJEKTANT PČDP s.r.o. TRSTĚNICKÁ 532 570 01 LITOMYŠL		IČO: 08905738 ID SCHRÁNKY: 9yypxpx PCDP.PROJEKCE@GMAIL.COM	ZPRACOVATEL SO PČDP	VÝŠKOVÝ SYSTÉM: BPV SOUŘADNICOVÝ SYSTÉM: S-JTSK AUTORIZAČNÍ RAZÍTKO
STAVEBNÍ OBJEKT so 101 - KOMUNIKACE				
VYPRACOVAL Ing. MICHAL STŘEŠTÍK	KONTROLOVAL Ing. MICHAL STŘEŠTÍK	ZODPOVĚDNÝ PROJEKTANT Ing. MICHAL STŘEŠTÍK		
TRAŤOVÝ ÚSEK OBJEDNATEL		Česká Třebová Město Česká Třebová		
AKCE PARKY NÁBŘEŽÍ TŘEBOVKY, LOKALITA BEZDĚKOV				
PŘÍLOHA KLADEČSKÉ SCHÉMA OBRUBNÍKŮ A MOBILIÁŘE				
FORMÁT DATUM Č. ZAKÁZKY STUPEŇ MĚŘÍTKO PŘÍLOHA Č.		5 A4 04/2025 21/2025 PDPS 1:200 D.1.9.1		