



Označení	Název	Počet	Místnost
U1	Umývadlo závěsné	8	1.03 Umývárna, WC dívky 1.04 Sprchy učitele 1.06 Umývárna, WC chlapci 1.09 Kabinet

Umývadlo závěsné, s přepadem, s otvorem na baterii - středový, keramické, barva bílá mat, obdélníkový tvar, 60 x 42 x 14,5 cm

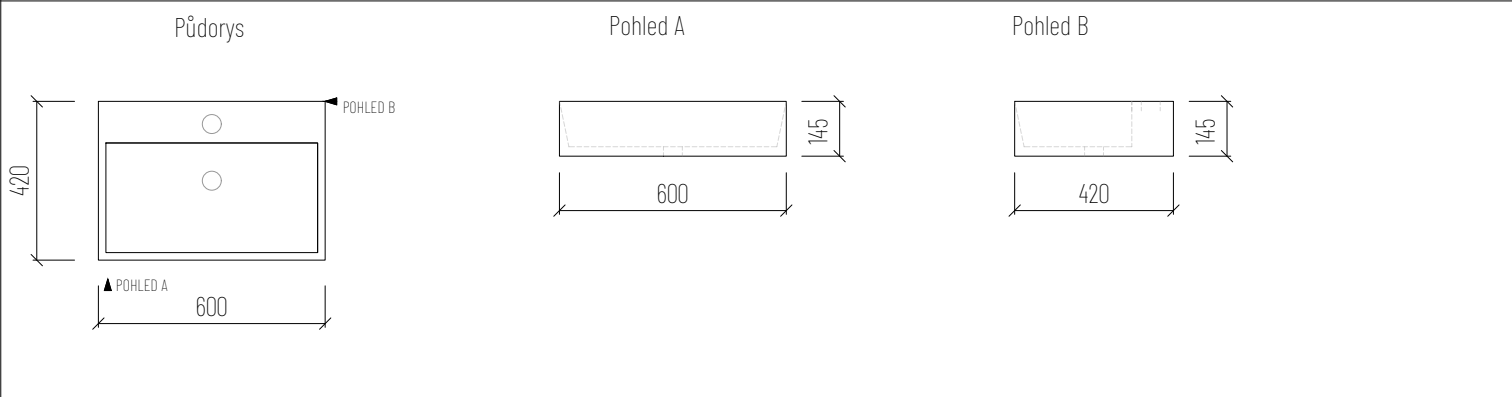


U2	Umývadlo na desku	1	1.05 WC učitele
----	-------------------	---	-----------------

Umývátko volně zavěšené, s přepadem, s otvorem na baterii - středový, keramické, barva bílá mat, obdélníkový tvar, 37 x 21 cm

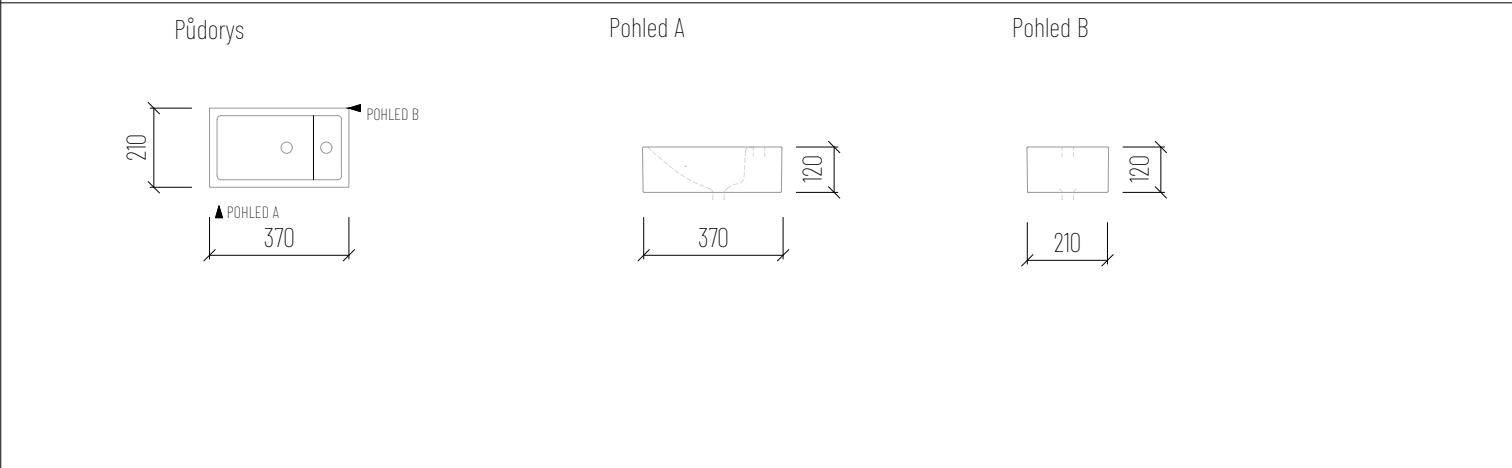

U3	Zdravotní umyvadlo	1	1.07 WC bezbariérové
----	--------------------	---	----------------------

Závěsné zdravotní umývadlo, s přepadem, s otvorem na baterii - středovým, vhodné pro tělesně postižené osoby, keramické, bílé barevné provedení, jemně zaoblený obdélníkový tvar, rozměr cca 65 x 55 cm

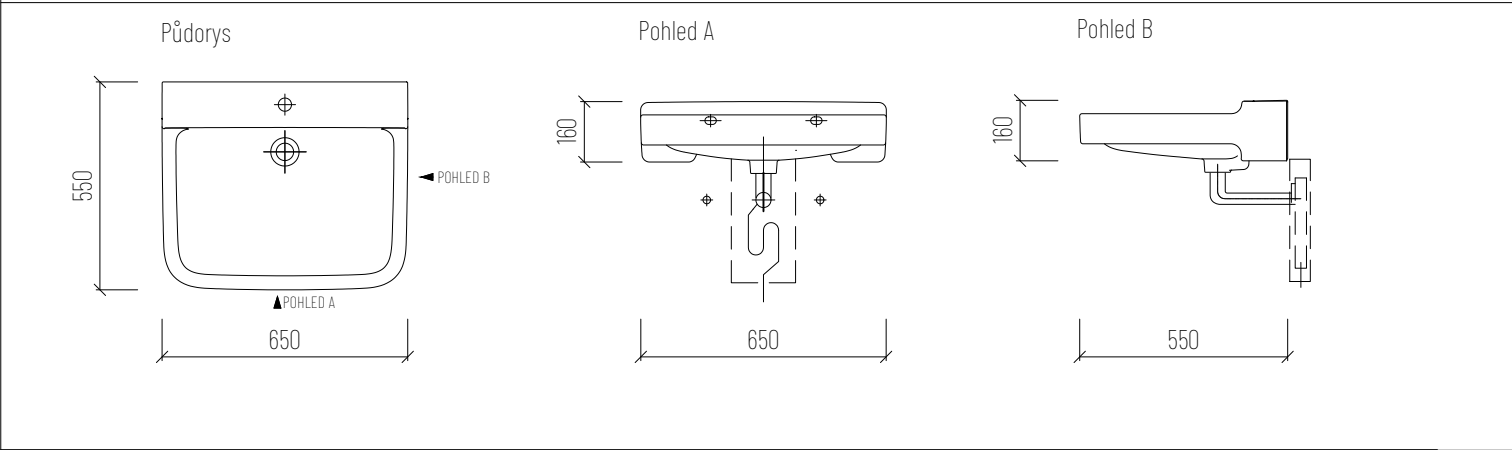

Tento výpis nelze považovat za dílenskou dokumentaci. Dílenskou dokumentaci na základě specifikací detailů zpracuje dodavatel a předloží ke schválení autorským dozorem ještě před zadáním do výroby. Před výrobou je nutné prověřit skutečné rozměry konstrukcí na stavbě.
Veškeré povrchové úpravy budou odsouhlaseny autorským dozorem na základě reálných vzorků předložených dodavatelem. Dodávka včetně kotevnic prostředků, kování skříněk a včetně úchytek.