


SITUACE 1 : 500

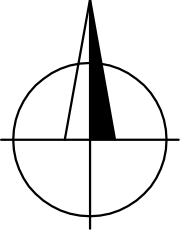

LEGENDA


PODZEMNÍ VEDENÍ

- NTL PLYNOVOD – RWE DISTRIBUČNÍ SLUŽBY BRNO, s.r.o.
- SIŤ ELEKTRONICKÝCH KOMUNIKACÍ – SPOL. CETIN ČR, a.s.
- VODOVOD – ORVOS Č. TŘEBOVÁ, s.r.o.
- KANALIZACE – ORVOS Č. TŘEBOVÁ, s.r.o.
- PODZEMNÍ VEDENÍ NN – ČEZ DISTRIBUCE, a.s.
- PODZEMNÍ VEDENÍ VN – ČEZ DISTRIBUCE, a.s.
- SIŤ ELEKTRONICKÝCH KOMUNIKACÍ – KABEL. TELEVIZE CZ Č. TŘEBOVÁ, s.r.o.
- KABEL VO – EKO BI Č. TŘEBOVÁ, s.r.o.
- SIŤ ELEKTRONICKÝCH KOMUNIKACÍ – COMINNET ČESKÁ TŘEBOVÁ

PODZEMNÍ VEDENÍ JSOU ZAKRESLENY ORIENTAČNĚ. PŘED ZAPOČETÍM ZEMNÍCH PRACÍ JE NUTNÉ ZAJISTIT JEJICH VYTČENÍ!

LEGENDA POVRCHŮ

- CHODNÍKY – ZÁMKOVÁ DLAŽBA 60 mm
- ZATRAVNĚNÉ PLOCHY
- SNÍŽENÉ OBRUBNÍKY S VAROVNÝM PÁSEM Š. 0.40 m

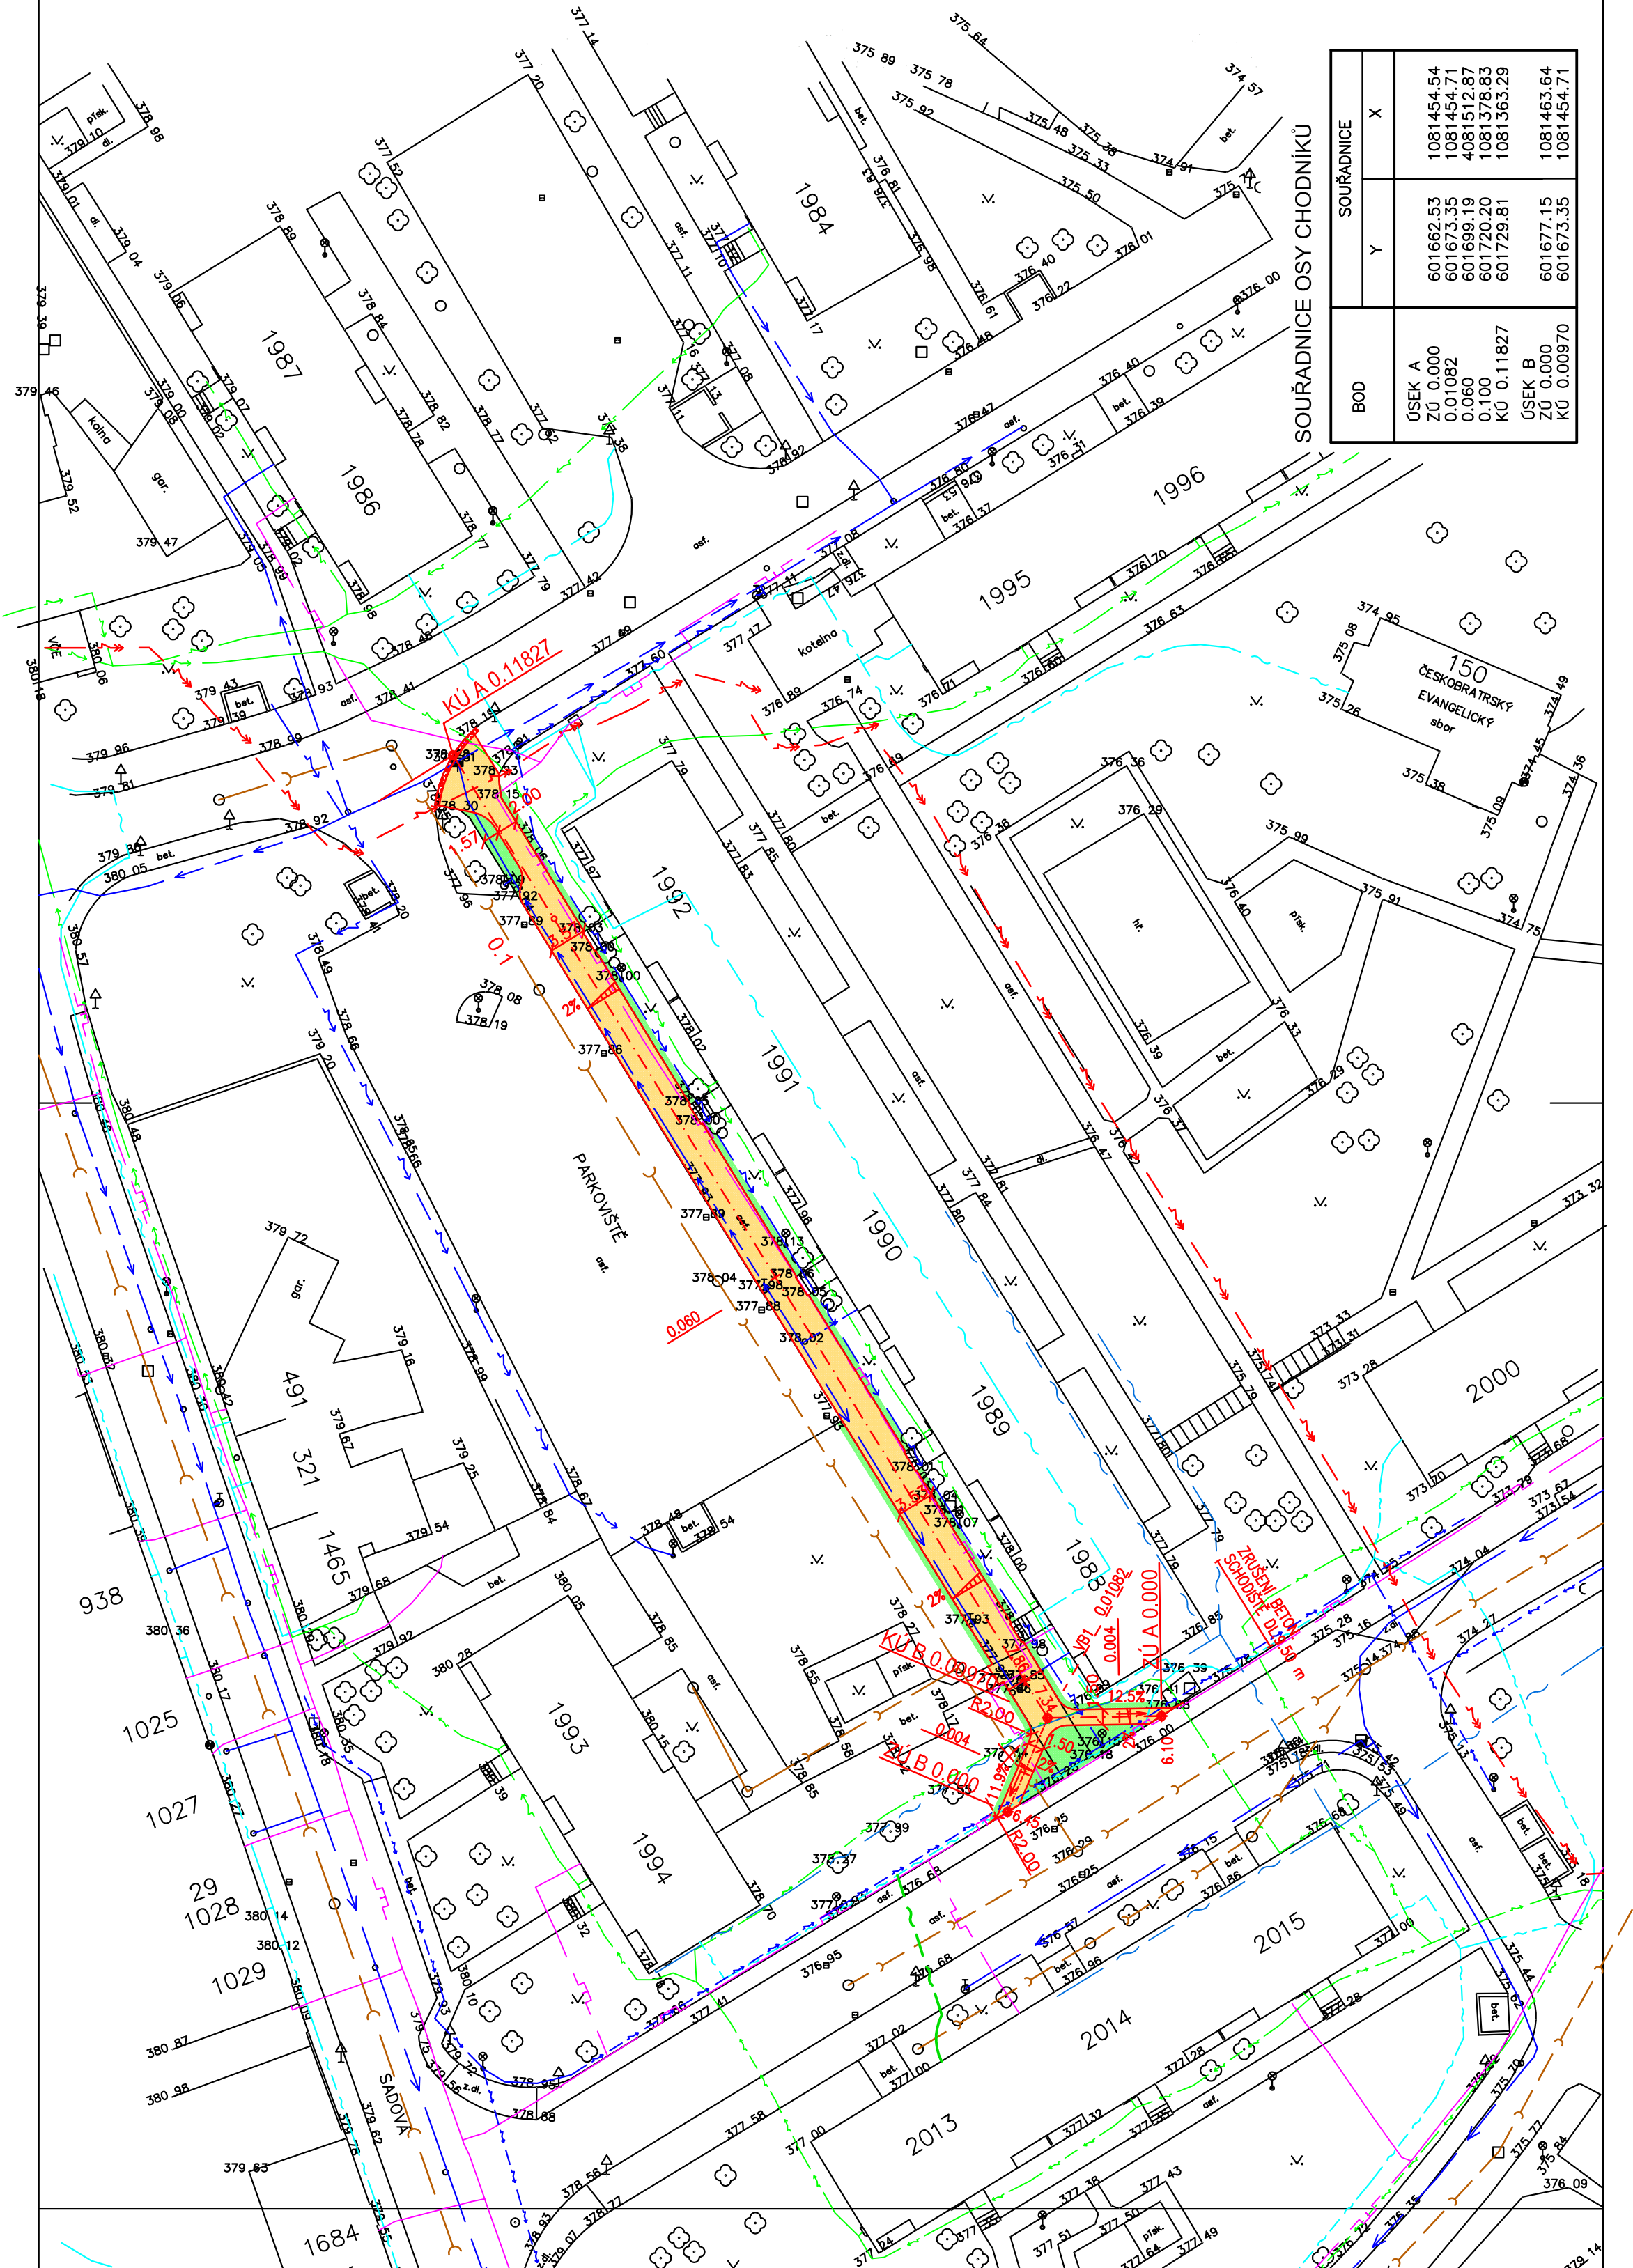

SOUŘADNICE OSY CHODNÍKŮ

BOD	SOUŘADNICE	
	Y	X
ÚSEK A ZČ 0.0000 0.01082 0.060 KČ 0.11827	601662.53	1081454.54
	601673.35	1081454.71
	601695.19	4081512.87
	601720.20	1081378.53
	601729.61	1081363.29
ÚSEK B ZČ 0.0000 KČ 0.00970	601677.15	1081453.64
	601673.35	1081454.71

Kreslí:	ŠENŮHA J.				
Zpracoval:	ŠENŮHA J.				
Zodp. projektant:	Ing. ŠEBEL B.				
Technická kontrola:	Ing. ŠEBEL B.				
Kroř. PAROUBICKÝ	Okres:	Okres: ČESKÁ TŘEBOVÁ			
Investor: MĚSTO ČESKÁ TŘEBOVÁ	Stupně:	DSP			
OPRAVA CHODNÍKU UL. TRÁVNÍK č.p.1988 -1992 V ČESKÉ TŘEBOVÉ			Zak. č.:	4249-17-3	
			Arch. č.:	3577	
			Datum:	4/2017	
			Formát:	3 44	
Objekt:			Měr.:	Číslo příl. výkres:	
Osadit:					
SITUACE			Kóty. m	1:500	3