


PŮDORYS STŘECHY - TĚLOCVIČNA A SPOJOVACÍ CHODBA

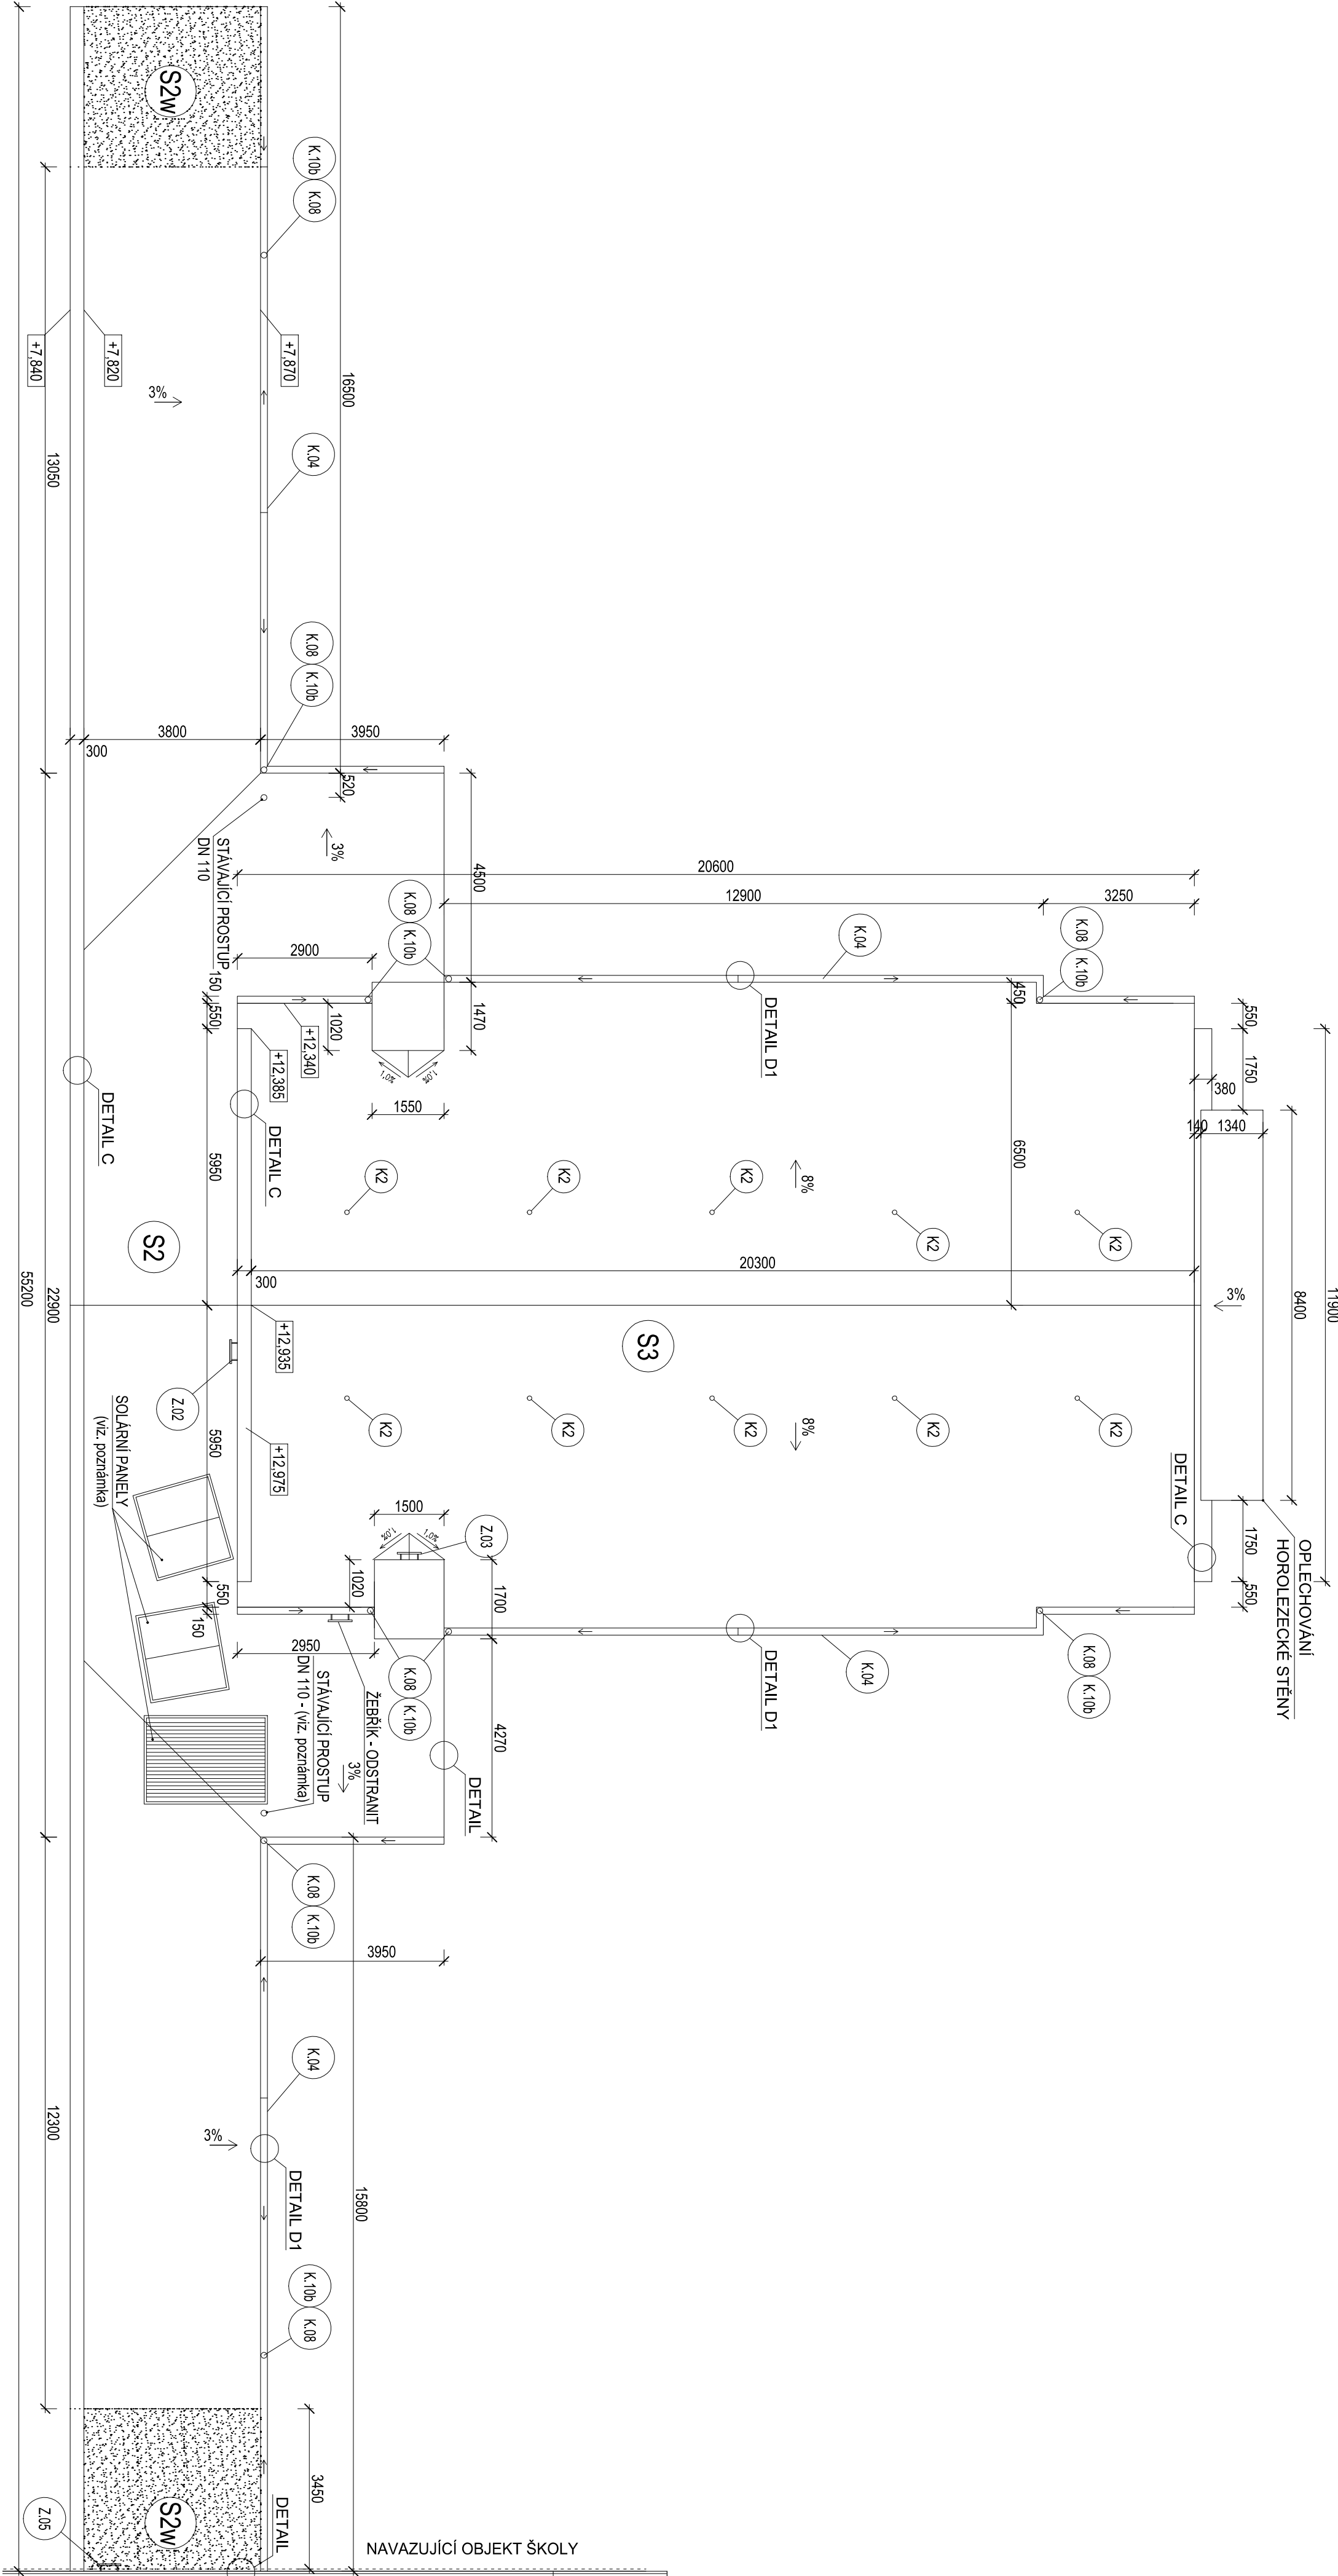

LEGENDA ZNAČEK:

K STÁVAJÍCÍ VĚTRACÍ KOMINKY - ODDSTRANIT


LEGENDA ŠRAF



POŽÁRNÍ PÁSY, SKLADBA STŘECHY S2W

POZNÁMKY:

- Solární panely a potrubí vedoucí k panelu na ohřev vody budou před realizací zateplení demontovány, po ukončení prací na zateplení objektu budou namontovány zpět.
- Vysoké komíny po stranách tělocvičny budou ze stran lemovaných střednou zateplení, tepelnou izolací o menší tloušťce než v případě zateplení fasády objektu
- bude provedeno nové oplachtování atik
- rozměry klempířských prvků před jejich výrobou přesně omeřit na stavbě
- opracování atik včetně návaznosti nových vrstev střechy spojovací chodby bude provedeno dle principu detailu C
- opracování atik včetně návaznosti nových vrstev střechy tělocvičny bude provedeno dle principu detailu D1 a D2
- stávající průřeškové žaluzie budou nahrazeny novými
- popis zámečnických a klempířských výrobků je uveden ve výpisech prvků
- stávající bleskosvod bude demontován a po ukončení prací na střechách bude namontován zpět, podrobněji viz. technická zpráva v textové části této dokumentace
- sklon střechy nad budou školy je ve stávajícím stavu minimální, tento sklon není přesně zrněn

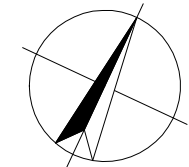

AKCE:		Projektová dokumentace Zateplení Základní školy Česká Třebová, Habrmanova ulice	
PROJEKTANT:		Základní škola, Habrmanova 1500, 560 02 Česká Třebová	
DEKPROJEKT s.r.o.		Město Česká Třebová	
Tiskarská 10/257, PRAHA 10, 108 00		Staré náměstí 78	
TEL 234 054 284 FAX 234 054 291		560 02 Česká Třebová	
STUPEŇ DOKUMENTACE:	DPS - DOKUMENTACE PRO PROVEDENÍ STAVBY	PARÉ:	
ČÁST DOKUMENTACE:	D.1.1. ARCHITEKTONICKO-STAVEBNÍ ŘEŠENÍ		
OBSAH VÝKRESU:	Půdorys střechy - tělocvična a spojovací chodba - stávající stav		
VÝPRACOVAL:	ZODPOVĚDNÝ PROJEKTANT:		
Ing. Adam Kernes	Ing. Pavel Štajnt		
KONTROLOVAL:			
Ing. Ctibor Hulka			
Pořadové číslo v deníku autorizované osoby: 156			