


Pudorys střechy - původní stav

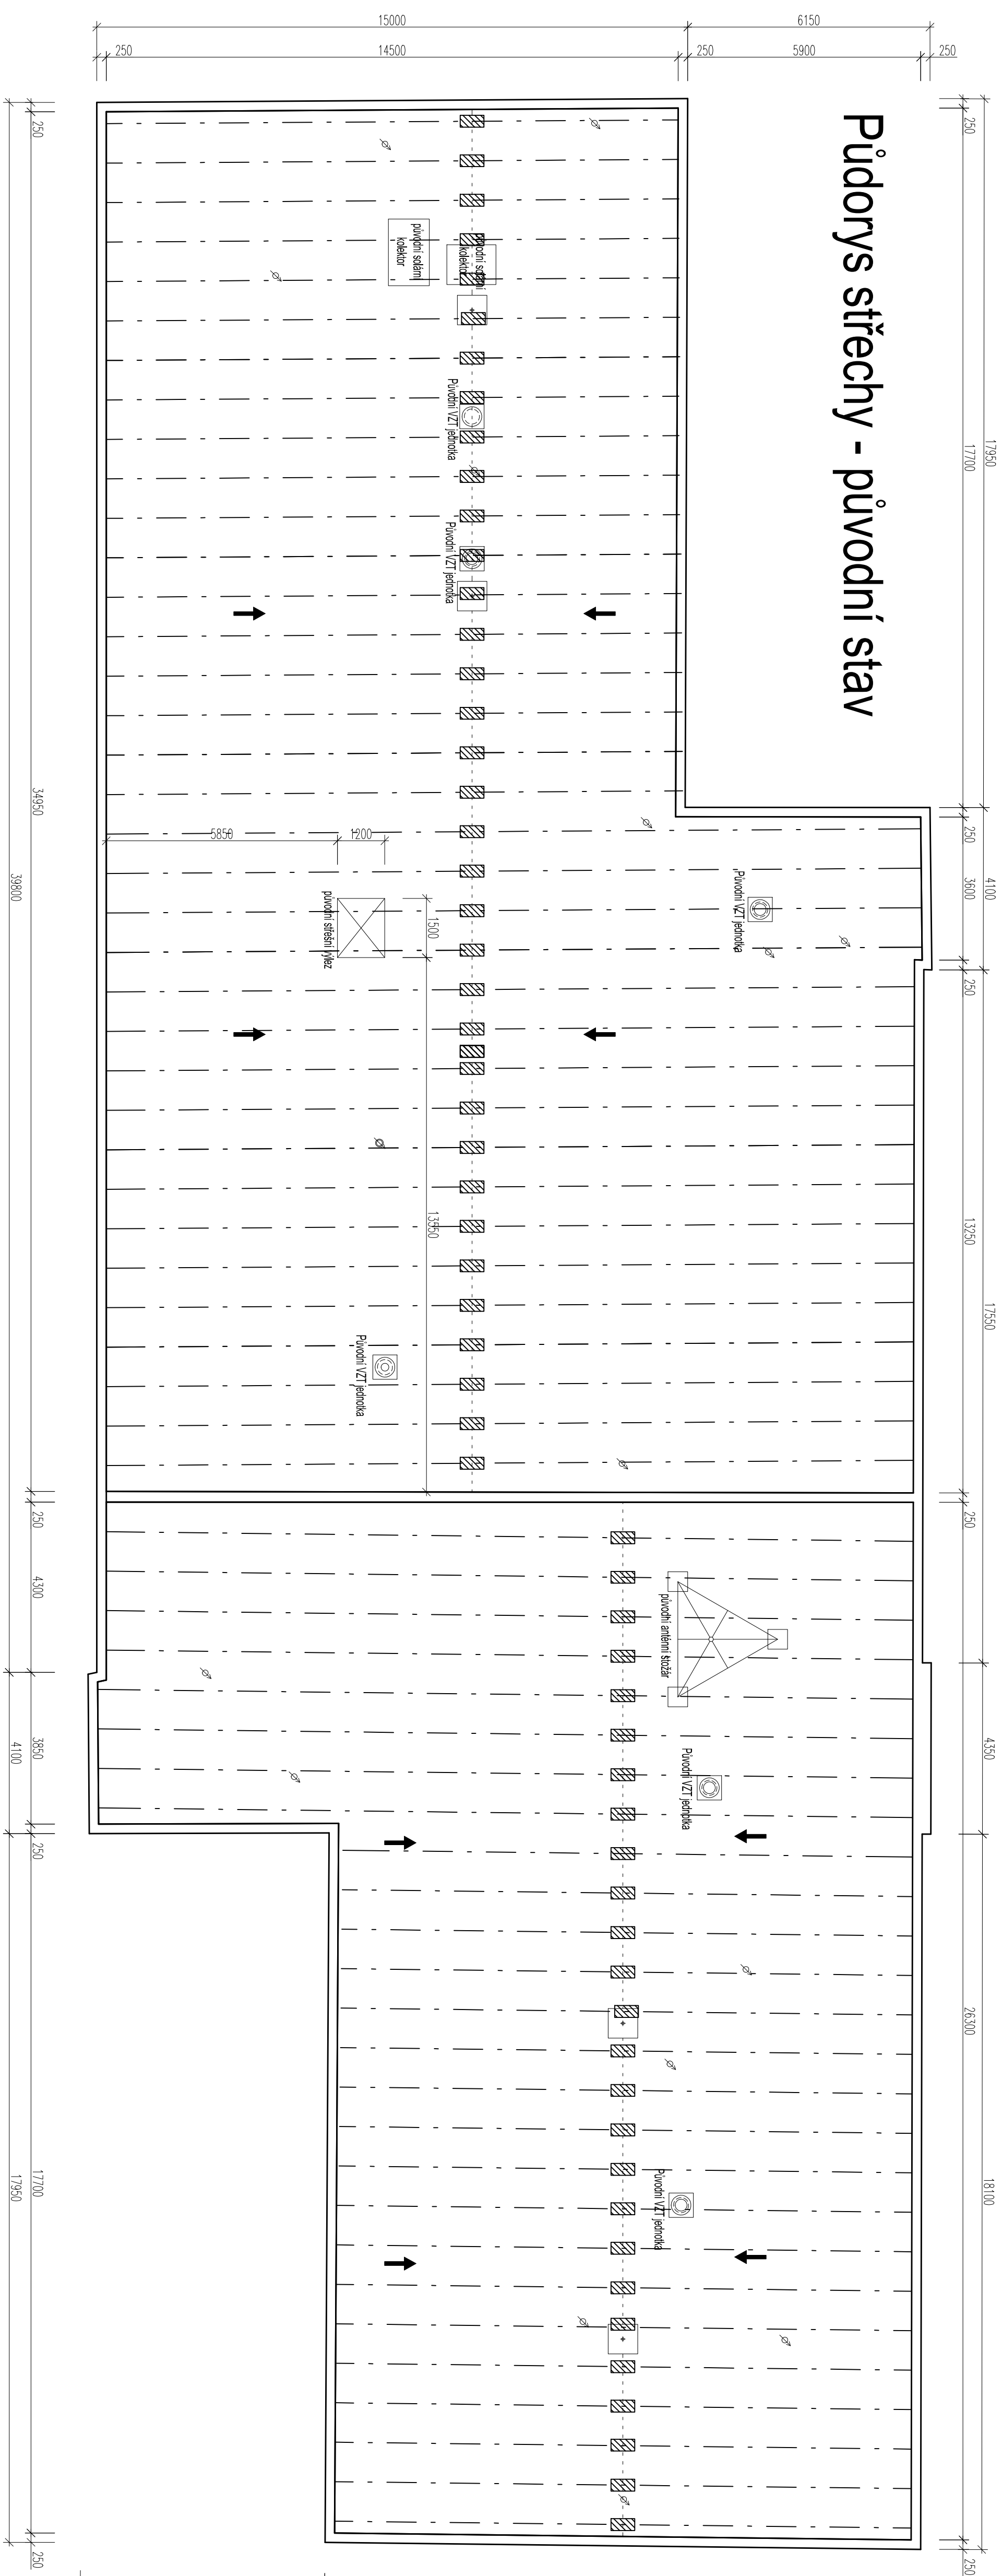

PŮVODNÍ SKLADBA STŘECHY


- S1**
- Převodní soustrží ostřešlých pásů II. 20 mm
 - Přeměně desek 25 mm
 - Výhledová vrstva napojená na exteriér + špičkové vzorky 360 mm
 - Tepelná izolace ze skleněných vláken 270 mm
 - Železobetonové stropní konstrukce

LEGENDA


Schematické rozmištění původních dřevěných sjielených vazníků - bude demontováno. Přesný výkres původní nosné konstrukce nebyl k dispozici.

Podpurné pilíře zděné z plyných cihel výšky cca 300 mm - bude demontováno

NAVŘŽENÁ SKLADBA STŘECHY

- 5) Svarčenie rúbe z mliečarňou PVC, vzhľad z polyestérovej tkaniny
pro stabilizáciu mechanickým kúvaním
Nevhodná textília z polypropylénových vlákien s plošnou hmotnosťou 300 g/m², jednoramenné lavenie
Skladové kĺby z tepelneizolačných desiek z EPS 100S Stabli  ø 11, 280 mm
Tepelneizolačné desky z EPS 70S Stabli
Nastavený pás z SBS modifikovaného asfaltu, vzhľadom za splnené kúvaní a plošné
hmotnosti 200 g/m², no povrchu sa nepodarilo posypať
Asfaltové penetrácie emulzie bez obsahu rozpúšťadiel
Významnosť betónové mazanie
Zaizolované stĺpové daso

Pudorys střechy - navrhovaný stav

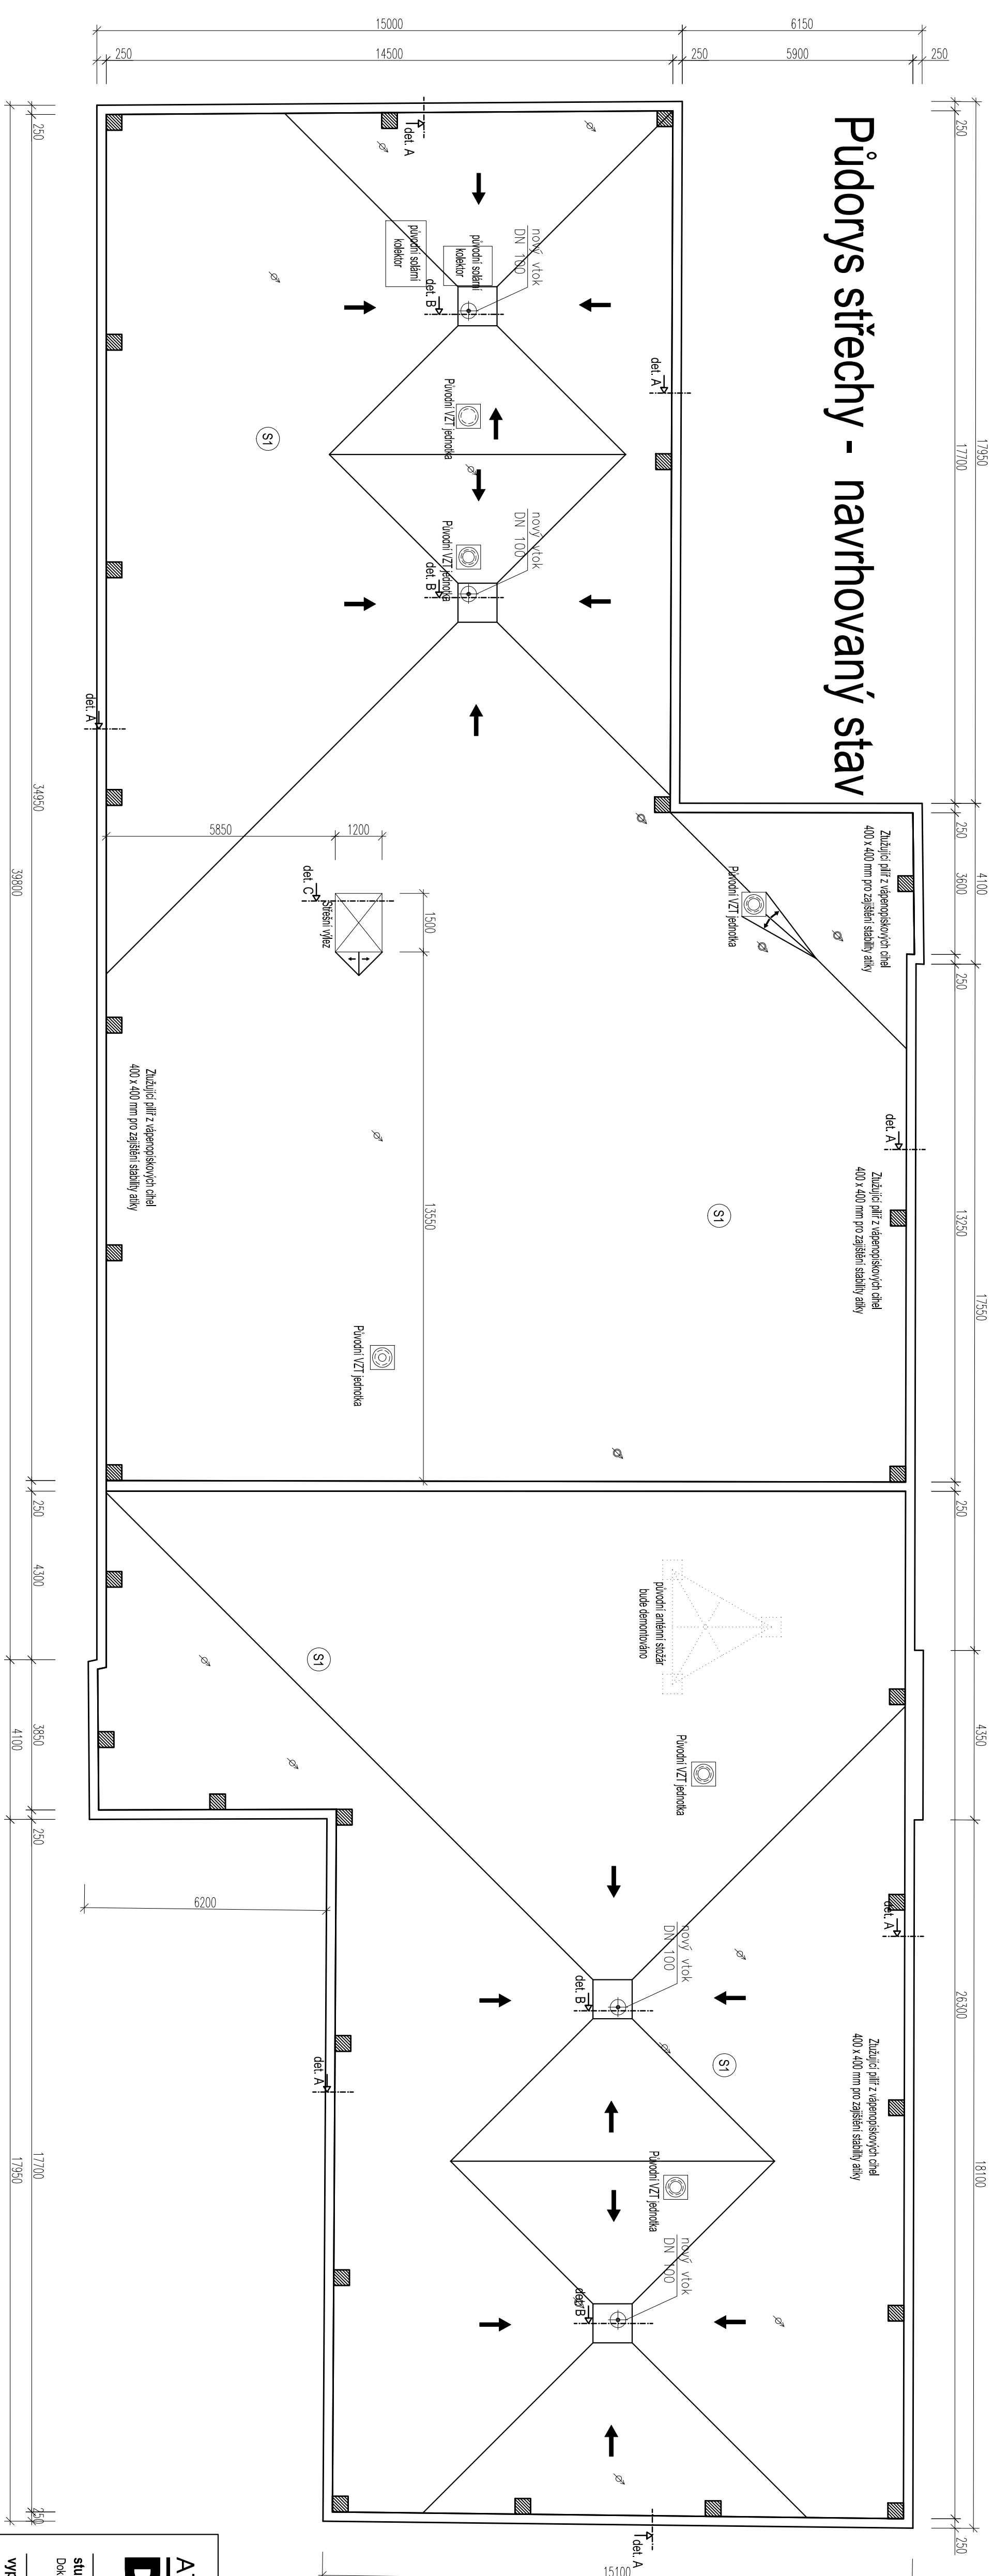

ATELIER		PROJEKT OPRAVY STŘECHY	
Zakladní škola Paník, Ústecká 398, 56002 Česká Třebová			
projektant:		objednatel:	
DEPROJEKT s. r. o.		Město Česká Třebová	
Třinecká 102/57, 108 00 Praha 10		Stavě náměstí 18, 56002 Česká Třebová	
tel. +420 233 168 006			
fax: 224 164 241			
stupni dokumentace:		obsah výkresu:	
Dokumentace pro výběr zhotovitele		Plány střechy - půdorys stáv	
výpracoval:		připr.:	
Petr Vond			
kontroloval:			
Ing. Chrást Hlávka			
formát: A1		číslo výkresu:	
datum: květen 2017		B 01	
Průběžná verze, neuzavřená cenou, 33\$		č. zakázky: 2017-009152-AP	
		měřítok: 1:100	