


PŮDORYS 2.NP – TRIBUNA

CELKEM – 80 SEDADEL
kotvených do konstrukce

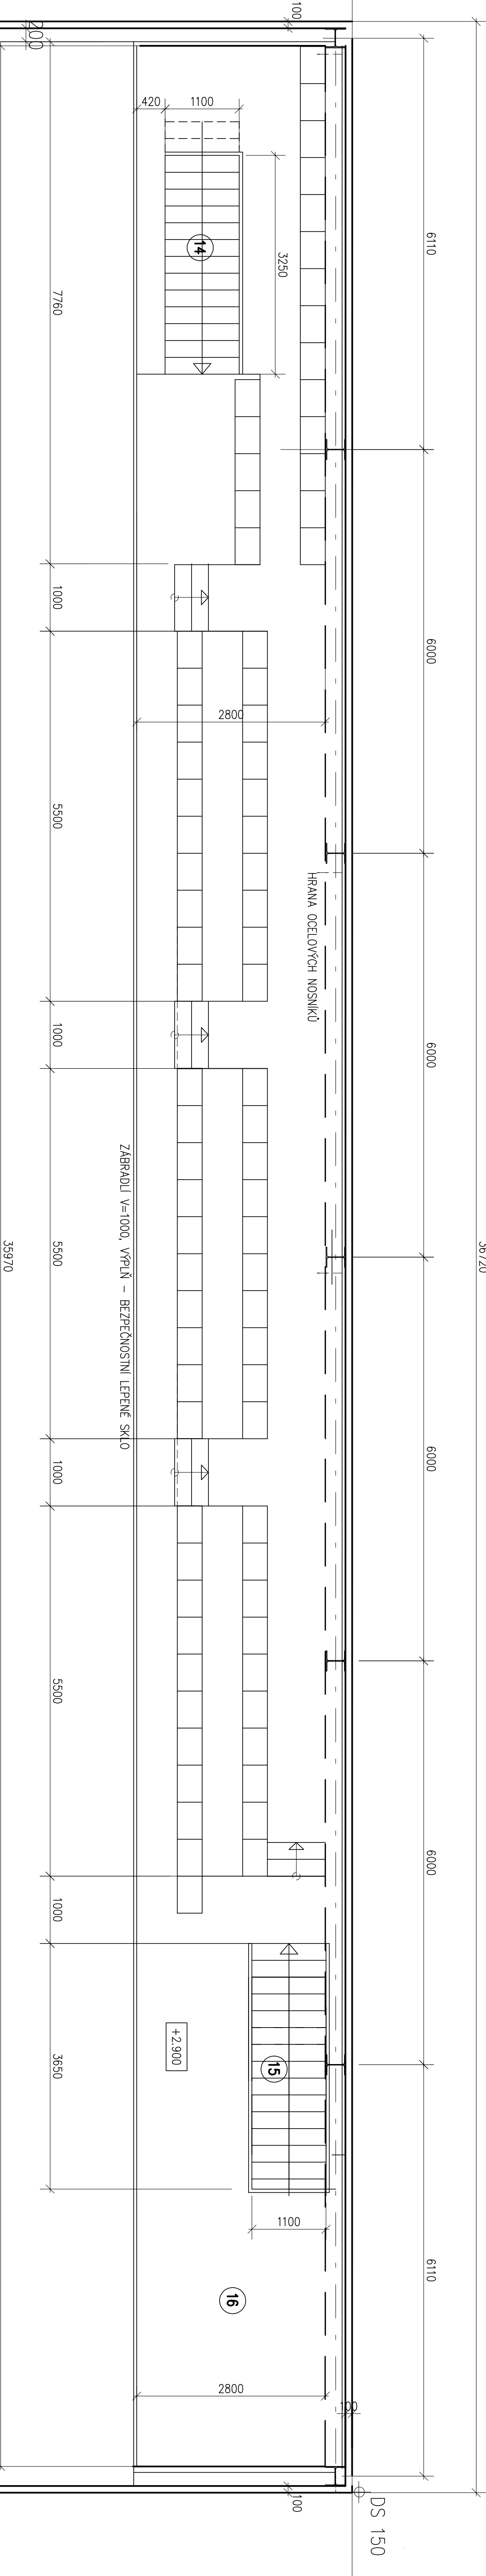

LEGENDA VENKOVNÍCH VÝPLNÍ OTVORŮ

- a** DVEŘE VENKOVNÍ JEDNOKŘÍDLOVÉ PLNĚ PRAVĚ, ROZMĚR 900/1970 – 1 KUS
- b** OKNO JEDNOKŘÍDLOVÉ SKLOPNÉ (PAKOVÉ OVLADÁNÍ) ROZMĚR 1200/600 – 2KUSY
- c** OKNO JEDNOKŘÍDLOVÉ SKLOPNÉ (PAKOVÉ OVLADÁNÍ) ROZMĚR 600/600 – 6 KUSŮ
- d** DVOKŘÍDLÉ ASYMETRICKÉ VSTUPNÍ DVEŘE, ROZMĚR 1250/2100
JEDNO KŘÍDLŮ Š= 900 mm
PROSKLENO BEZPEČNOSTNÍM SKLEM, ZÁMEK BEZPEČNOSTNÍ
CELKEM – 1 KUS
- e** JEDNOKŘÍDLÉ VSTUPNÍ DVEŘE PRAVĚ, ROZMĚR 900/1970
PROSKLENO BEZPEČNOSTNÍM SKLEM, ZÁMEK BEZPEČNOSTNÍ
CELKEM – 1 KUS
- f** VÁTA DVOKŘÍDLÁ ZATEPLENÁ, ROZMĚR 3000/2400
CELKEM – 1 KUS (viz výkres : podroby I.NP – vstalo do haly)

LEGENDA VNITŘNÍCH VÝPLNÍ OTVORŮ

- g** DVEŘE JEDNOKŘÍDLOVÉ PROSKLENÉ PRAVĚ, ROZMĚR 900/1970 – 1 KUS
DVEŘE SE SAMOZAVÍRAČEM – EWEJC – POŽÁRNÍ ODOLNOST 30 DP3
- h** DVEŘE JEDNOKŘÍDLOVÉ PROSKLENÉ LEVĚ, ROZMĚR 900/1970 – 1 KUS
DVEŘE SE SAMOZAVÍRAČEM – EWEJC – POŽÁRNÍ ODOLNOST 30 DP3
- ch** DVEŘE JEDNOKŘÍDLOVÉ, LEVĚ, ROZMĚR 900/1970 – 1 KUS
PROSKLENO BEZPEČNOSTNÍM SKLEM
- i** DVEŘE JEDNOKŘÍDLOVÉ, LEVĚ, PLNĚ, ROZMĚR 900/1970 – 2 KUSY
- j** DVEŘE JEDNOKŘÍDLOVÉ, PRAVĚ, PLNĚ, ROZMĚR 900/1970 – 2 KUSY
- k** DVEŘE JEDNOKŘÍDLOVÉ, PRAVĚ, PLNĚ, ROZMĚR 800/1970 – 2 KUSY
- l** DVEŘE JEDNOKŘÍDLOVÉ, LEVĚ, PLNĚ, ROZMĚR 700/1970 – 3 KUSY
- m** DVEŘE JEDNOKŘÍDLOVÉ, PRAVĚ, PLNĚ, ROZMĚR 700/1970 – 2 KUSY

LEGENDA :

- TENISOVÁ HALA**
- NOSNÁ KONSTRUKCE – OCELOVÁ +**
SENOVÝVOČE PANELE tl. 100 mm – ODOLNOST 15 minut
- SOCIÁLNÍ ZÁZEMÍ INVALIDŮ**
- VNITŘNÍ OPLÁŠTĚNÍ – SÁROKARTON – ODOLNOST 15 minut**
NOSNÁ KONSTRUKCE – OCELOVÁ +
SENOVÝVOČE PANELE tl. 100 mm – ODOLNOST 15 minut
- ZDVO Z CHEVNÝCH BLOKŮ TL. 300 mm**
- VNITŘNÍ ZDVO – ZTRACENÉ BEVNĚNÍ – BEZ OMÍTKY**
- PŘÍČKY – ZDĚNÉ Z PŘÍČKOVKŮ TL. 145 mm**
- ZDVO Z CHEVNÝCH BLOKŮ TL. 250 mm**
- ZAZDÍVKY Z CHEL PLINČŮ**

NOVÉ POŽÁRNÍ UZÁVĚRY – DVEŘE SE SAMOZAVÍRAČEM – EWEJC – POŽÁRNÍ ODOLNOST 30 DP3

UPOZORNĚNÍ

KONSTRUKCE OCELOVÝCH SCHODIŠŤ MUSÍ SPLŇKOVAT POŽÁRNÍ ODOLNOST 15 minut (VĚTNÉ STUPNŮ)
ODVĚTRÁNÍ – VIZ SAMOSTATNÁ PD VZDUCHOTECHNIKY

STAVEBNÍ POVOLENÍ

Projektant	Vypracoval	Proječní kancelář
Ing. Karel Vrbický	Štěpánová Marie	Proječní kancelář
Ace	TENISOVÁ HALA – Česká Třebová	Proječní kancelář s.r.o.
Výkres	VESTAVBA – TRIBUNA	Seznamy vln. 24
Investor	TK Česká Třebová	5. úroveň vln. 24
Husovo 22, Parník, 560 02 Česká Třebová		tel. 46622008
		Zadáno č.:
		Měřítok: 1 : 50
		Datum: 01/2016
		Č. výk. 5