PŮDORYS STŘECHY - NÁVRHOVÝ STAV

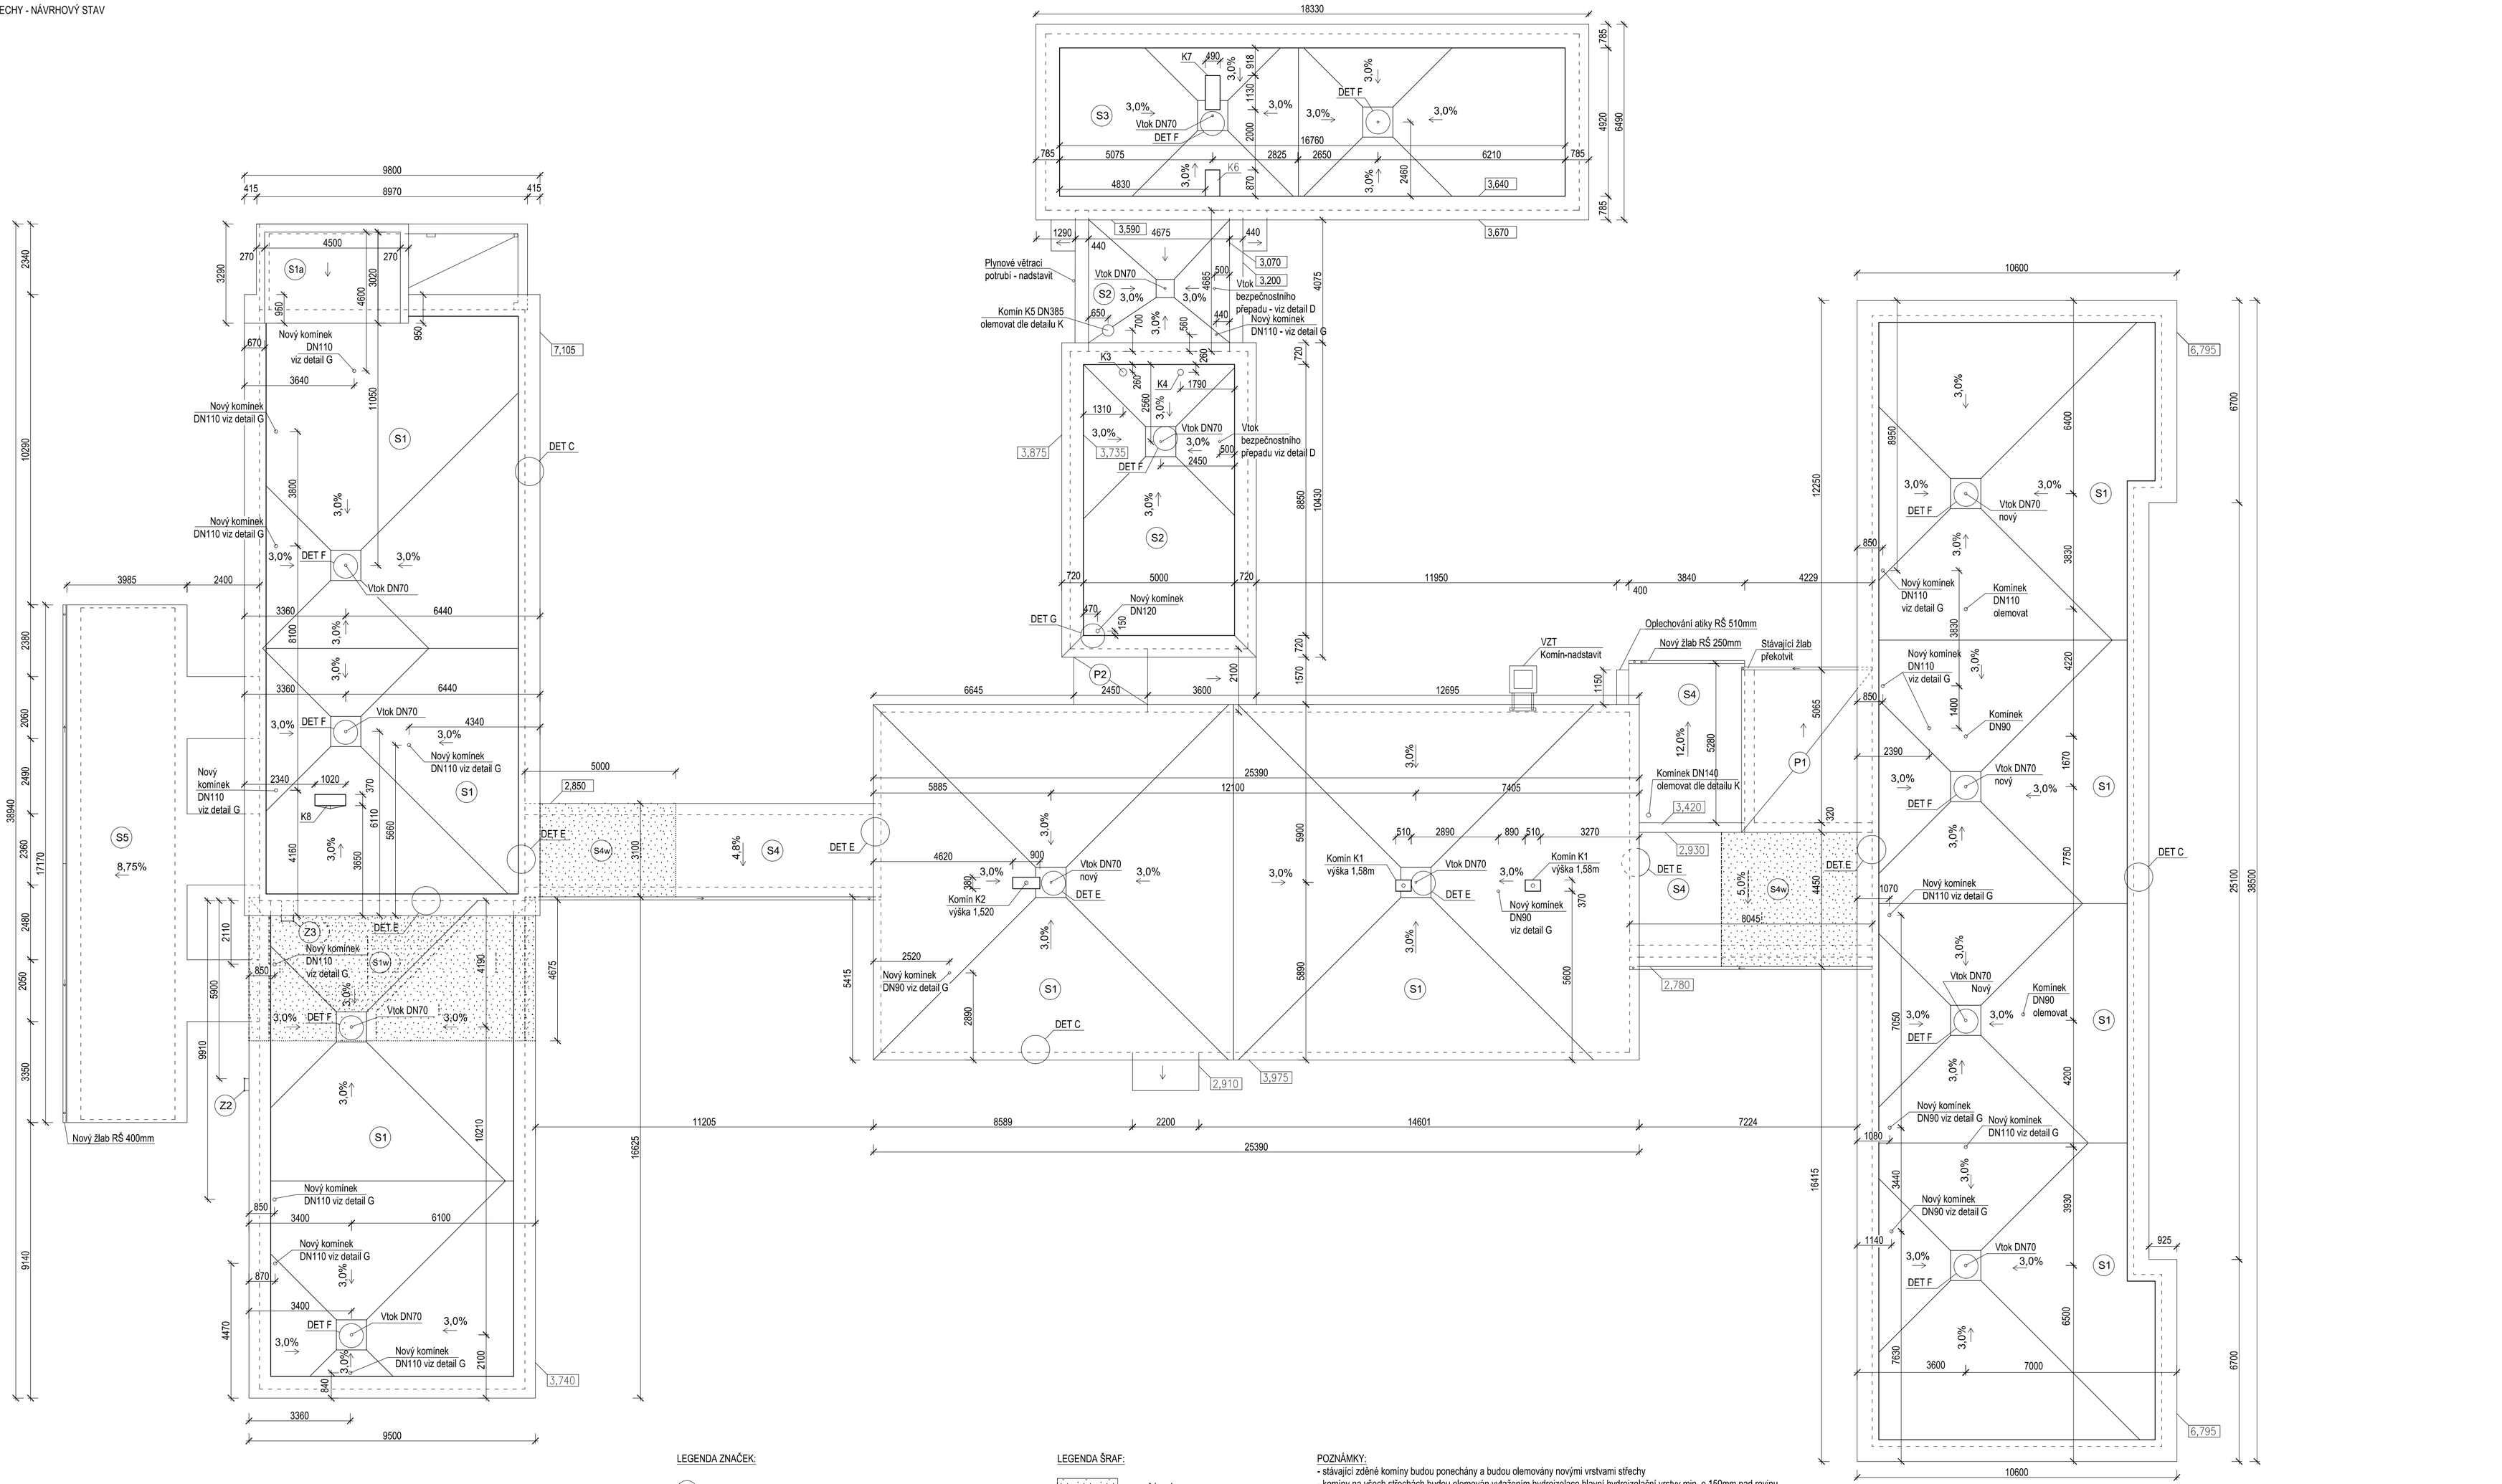

LEGENDA ZNAČEK:

- (P1) PŘÍSTŘEŠEK Z POLYKARBONÁTU
  BUDE DEMONTOVÁN, PO PROVEDENÍ ZATEPLENÍ BUDE NAMONTOVÁN ZPĚT
- (P2) PŘÍSTŘEŠEK Z VLNITÝCH DESEK
  BUDE DEMONTOVÁN, PO PROVEDENÍ ZATEPLENÍ BUDE NAMONTOVÁN ZPĚT

K1, K2, K6, K7, K8 - zděné komíny
K3, K4, K5 - plechové komíny

LEGENDA ŠRAF:

POŽÁRNÍ PRUHY,
SKLADBA STŘECHY S1w, S2w a S4w

POZNÁMKY:

- stávající zděné komíny budou ponechány a budou olemovány novými vrstvami střechy
- komíny na všech střechách budou olemován vytažením hydroizolace hlavní hydroizolační vrstvy min. o 150mm nad rovinu střechy (viz příslušné detaily ve výkresové části dokumentace).
- větrací komínky budou odstraněny a nahrazeny novými o stejném průměru a budou olemovány dle principů zobrazených v detailu G
- zdivo zděného komínu K8 bude opraveno
- plechové komíny K3, K4, K5 budou olemovány dle principů zobrazených v detailu K
- bude provedeno nové oplechování atik
- rozměry klempířských prvků před jejich výrobou nutno přesně ověřit na stavbě
- opracování říms a atik včetně návaznosti nových vrstev střechy provedeno dle principů příslušných detailů
- stávající protideštové žaluzie budou nahrazeny novými
- popis zámečnických a klempířských výrobků je uveden ve výpisech prvků
- stávající bleskosvod bude demontován a po ukončení prací na střechách bude namontován zpět, poškozené prvky budou nahrazeny novými, podrobněji viz. technická zpráva v textové části této dokumentace
- zateplení zídek balkónu a stropu pod balkónem bude provedeno kontaktním zateplovacím systémem o menší tloušťce, než v ostatní ploše fasády
- skladby střech v tomto výkrese jsou uvedeny v technické zprávě

ATELIER DEK

PROJEKT SNÍŽENÍ ENERGETICKÉ NÁROČNOSTI OBJEKTU
Mateřská škola, Habrmanova 1779, Česká Třebová, 56002

projektant: DEKPROJEKT s. r. o.
Tiskařská 10/257, 108 00
tel: 234 054 284
fax: 234 054 291

objednatel: Město Česká Třebová
Staré náměstí 78, 56002 - Česká Třebová
tel: 604 206 964

stupeň dokumentace: DPS - DOKUMENTACE PRO PROVEDENÍ STAVBY

část dokumentace: D.1.1. Architektonicko-stavební řešení

obsah výkresu: Půdorys střechy - Návrhový stav

vypracoval: Ing. Adam Kermes

zodpovědný projektant: Ing. Pavel Štajnrt

paré:

kontroloval: Ing. Cibor Hůlka
Ing. Petr Schindler, Ph.D.

Pořadové číslo v deníku autorizované osoby: 377

číslo výkresu: D.1.2.12

formát: A1 | **datum:** 31. 7. 2017 | **měřítko:** 1:100 | **č. zakázky:** 2017-013906-KeA