SITUACE 1 : 250

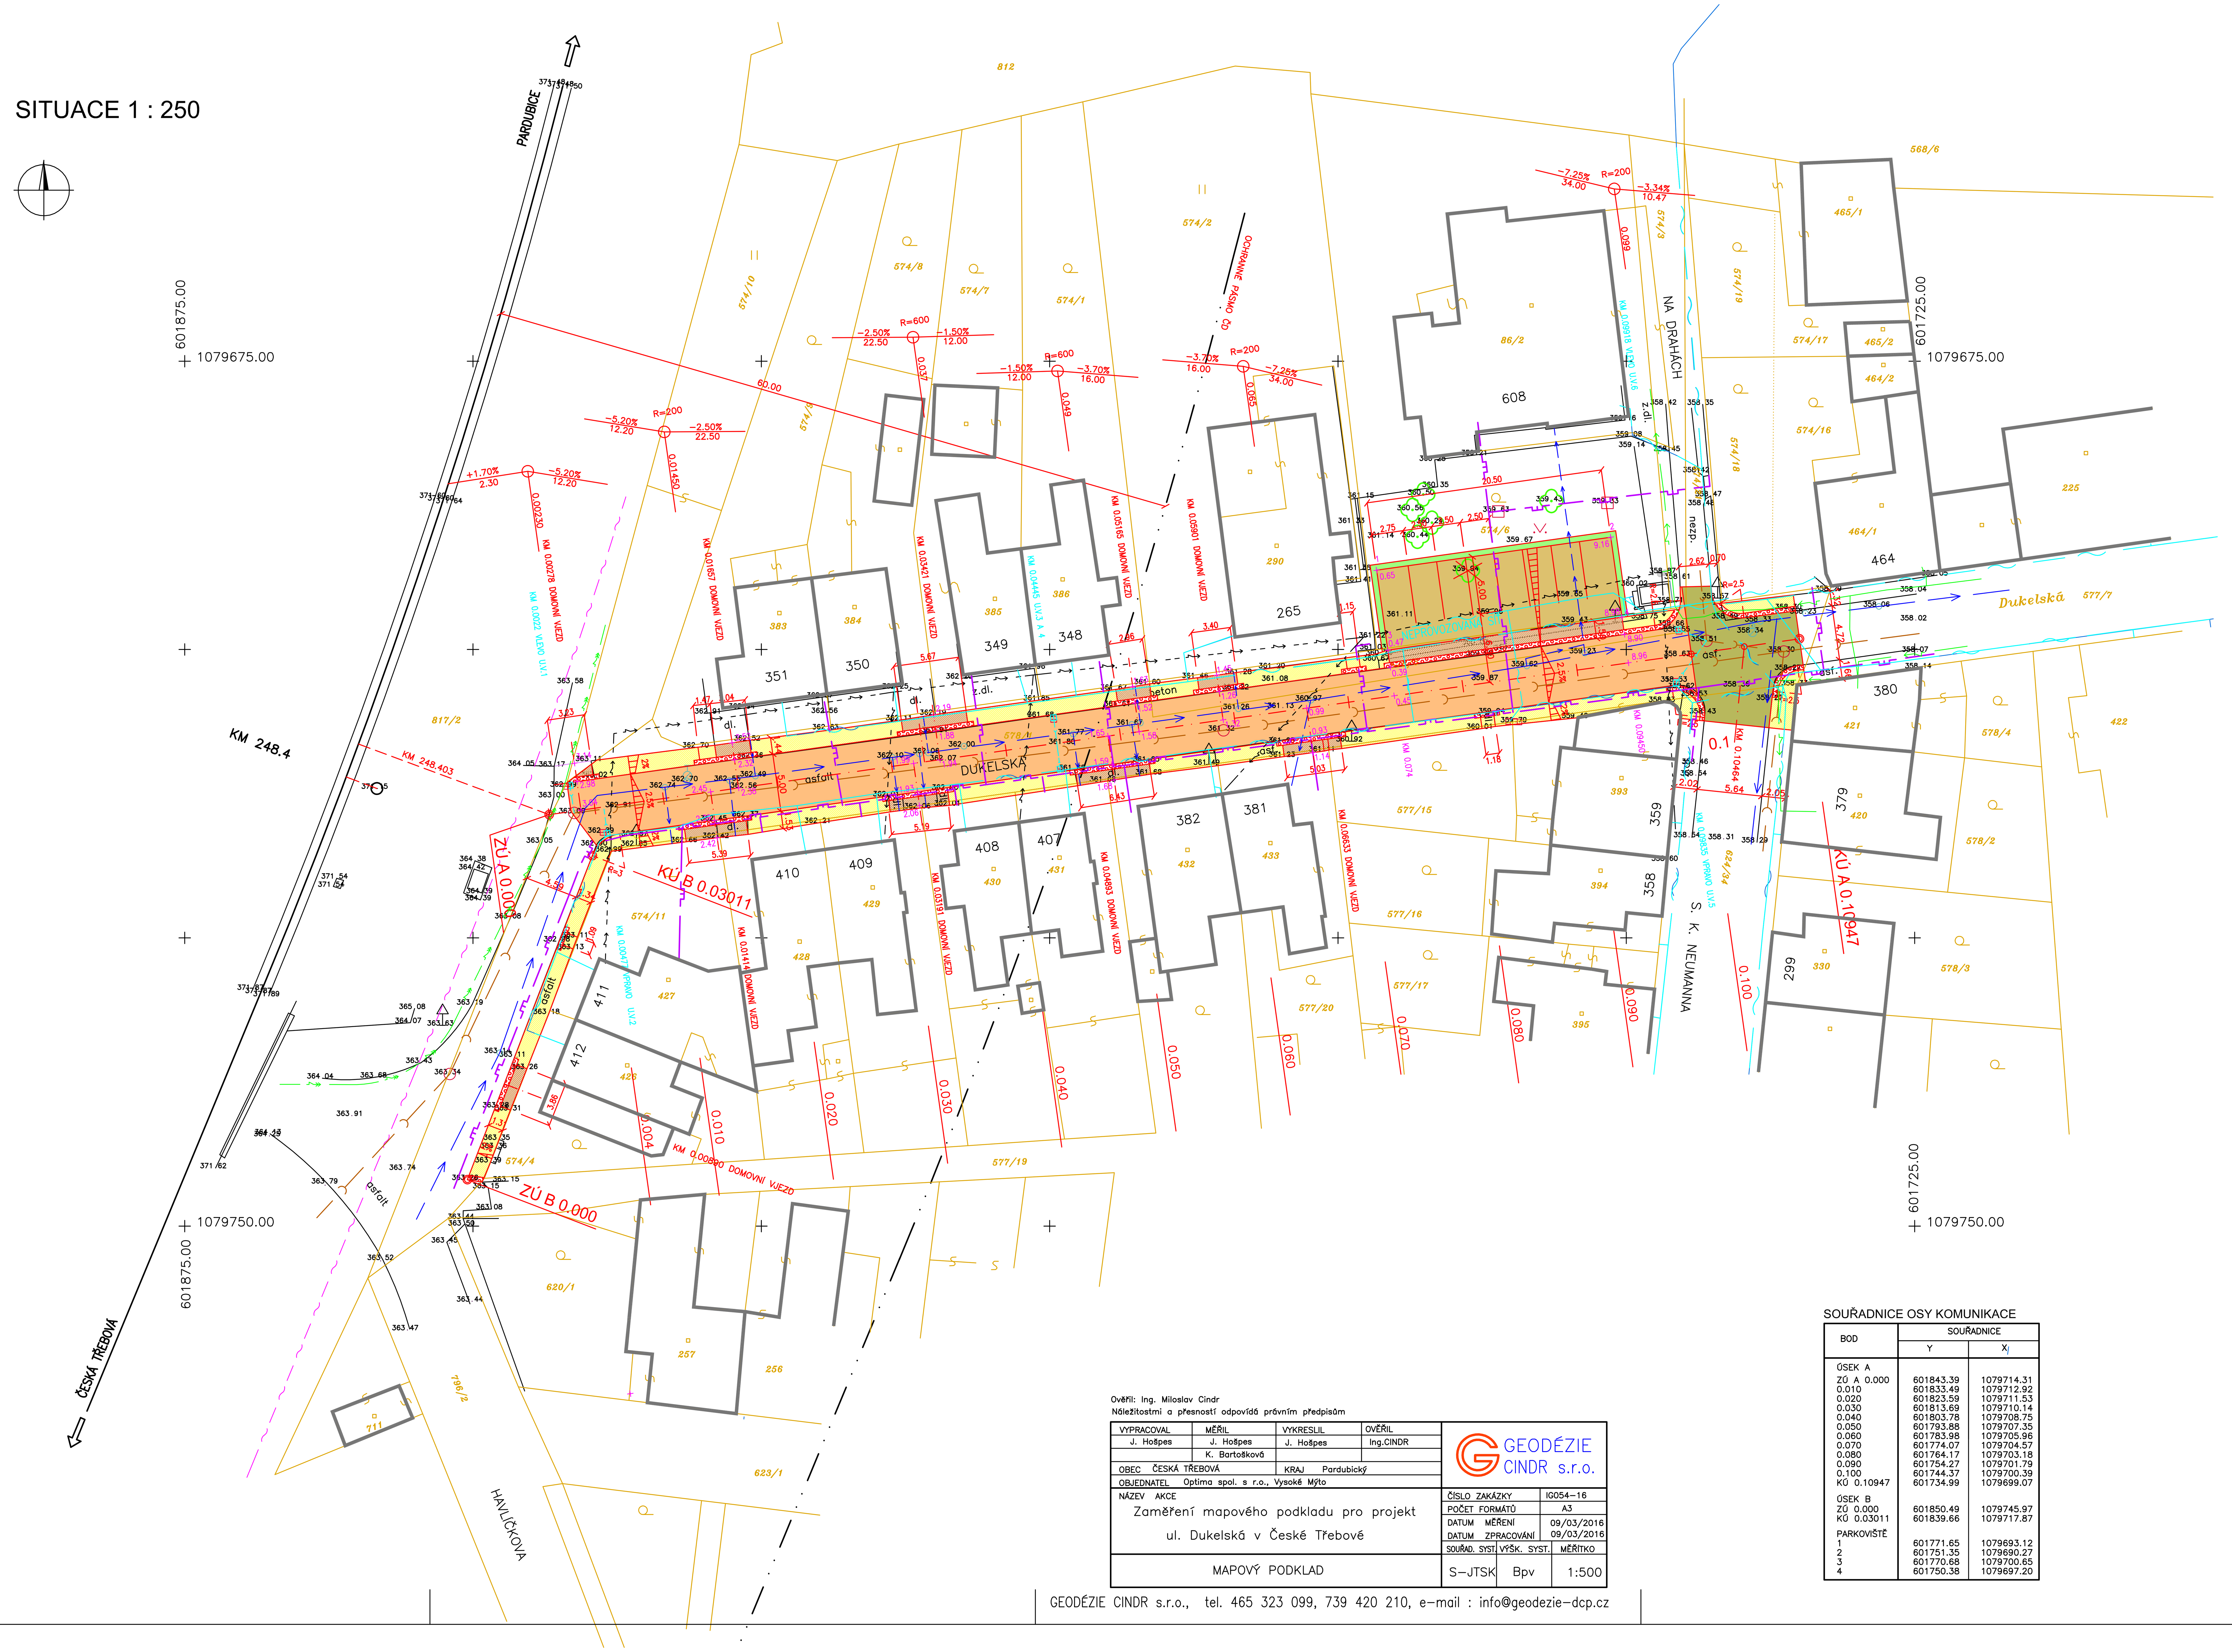

Ověřil: Ing. Miloslav Cindr
Náležitostmi a přesností odpovídá právním předpisům

VYPRACOVAL	MĚŘIL	VYKRESLIL	OVĚŘIL
J. Hošpes	J. Hošpes K. Bartošková	J. Hošpes	Ing.CINDR

OBEC ČESKÁ TŘEBOVÁ — KRAJ Pardubický
OBJEDNATEL Optima spol. s r.o., Vysoké Mýto
NÁZEV AKCE
Zaměření mapového podkladu pro projekt ul. Dukelská v České Třebové

MAPOVÝ PODKLAD

GEODÉZIE CINDR s.r.o.

ČÍSLO ZAKÁZKY	IG054-16
POČET FORMÁTŮ	A3
DATUM MĚŘENÍ	09/03/2016
DATUM ZPRACOVÁNÍ	09/03/2016

SOUŘAD. SYST.	VÝŠK. SYST.	MĚŘÍTKO
S-JTSK	Bpv	1:500

GEODÉZIE CINDR s.r.o., tel. 465 323 099, 739 420 210, e-mail : info@geodezie-dcp.cz

SOUŘADNICE OSY KOMUNIKACE

BOD	SOUŘADNICE Y	SOUŘADNICE X
ÚSEK A		
ZÚ A 0.000	601843.39	1079714.31
0.010	601833.49	1079712.92
0.020	601823.59	1079711.53
0.030	601813.69	1079710.14
0.040	601803.78	1079708.75
0.050	601793.88	1079707.35
0.060	601783.98	1079705.96
0.070	601774.07	1079704.57
0.080	601764.17	1079703.18
0.090	601754.27	1079701.79
0.100	601744.37	1079700.39
KÚ 0.10947	601734.99	1079699.07
ÚSEK B		
ZÚ 0.000	601850.49	1079745.97
KÚ 0.03011	601839.66	1079717.87
PARKOVIŠTĚ		
1	601771.65	1079693.12
2	601751.35	1079690.27
3	601770.68	1079700.65
4	601750.38	1079697.20

PODZEMNÍ VEDENÍ

- NTL PLYNOVOD – RWE DISTRIBUČNÍ SLUŽBY BRNO, s.r.o.
- SÍŤ ELEKTRONICKÝCH KOMUNIKACÍ – SPOL. CETIN a.s.
- VODOVOD – ORVOS Č. TŘEBOVÁ, s.r.o.
- KANALIZACE – ORVOS Č. TŘEBOVÁ, s.r.o.
- PODZEMNÍ VEDENÍ NN – ČEZ DISTRIBUCE, a.s.
- SÍŤ ELEKTRONICKÝCH KOMUNIKACÍ – KABEL. TELEVIZE CZ Č. TŘEBOVÁ, s.r.o.
- TELEKOMUNIKAČNÍ VEDENÍ – ČD TELEMATIKA
- KABELOVÁ TRASA VN 6 kV – SŽDC HRADEC KRÁLOVÉ

PODZEMNÍ VEDENÍ JSOU ZAKRESLENY ORIENTAČNĚ. PŘED ZAPOČETÍM ZEMNÍCH PRACÍ JE NUTNÉ ZAJISTIT JEJICH VYTYČENÍ !

- KATASTRÁLNÍ MAPA

LEGENDA POVRCHŮ

- FRÉZOVÁNÍ 90 mm A NOVÝ KRYT Z ASFALTOVÉHO BETONU
- VOZOVKA – ASFALTOVÝ BETON
- VJEZDY – ZÁMKOVÁ DLAŽBA 80 mm
- CHODNÍK – ZÁMKOVÁ DLAŽBA 60 mm
- PARKOVIŠTĚ – ZÁMKOVÁ DLAŽBA 80 mm
- OHUMUSOVÁNÍ A OSETÍ
- SNÍŽENÉ OBRUBNÍKY S VAROVNÝM PÁSEM Š. 0.40 m

VÝŠKOVÝ SYSTÉM Bpv
SOUŘADNICOVÝ SYSTÉM JTSK

Kreslil:	ŠEJNOHA J.	
Zpracoval:	ŠEJNOHA J.	
Zodp. projektant:	ŠEJNOHA J.	
Hlavní projektant:	Ing. SHEJBAL B.	
Technická kontrola:	Ing. SHEJBAL B.	
Kraj: PARDUBICKÝ	Okres:	Obec: ČESKÁ TŘEBOVÁ
Investor: MĚSTO ČESKÁ TŘEBOVÁ		

Objekt: REKONSTRUKCE DUKELSKÉ ULICE V ČESKÉ TŘEBOVÉ

Obsah: SITUACE

OPTIMA spol. s r.o.
PROJEKTOVÁ, INŽENÝRSKÁ A STAVEBNÍ ČINNOST
Žižkova 738, 566 01 Vysoké Mýto
tel.: 465 420 911
e-mail: info@optima-vm.cz

Stupeň:	DSP
Zak. č.:	4108-16-3
Arch. č.:	3436
Datum:	12/2016
Formát:	10 A4
Měř.:	1:250
Kóty: m	
Číslo příl. výkresu:	C.1.2