








- sádkartonová předstěna s revizními dvířky 600 x 600
- zakrytí vodoměrné sestavy
- nová dělicí stěna s plastovými dvoukřídlymi dveřmi
- sádkrokatonový pohled
- oprava omítek
- výmalba
- nová keramická dlažba
- nový keramický obklad do výšky 2100 mm
- nové dveře venkovní hliníkové
- osazení odtokového kanálku + oprava podlahy
- demontáž stávajících hliníkových oken
- nová hliníková okna se žaluzií a sítí proti hmyzu

- zařízení na umytí rukou - umyvadlo
- odtokový kanálek s lapačem nečistot
- stůl pro mytí zemřelého
- nádoby na sběr odpadků
- prostředky pro první pomoc
- opatření proti vniknutí zvířat a hmyzu

- vybourání stávajících plechových dveří
- nové širší dveře plastové
- oprava omítek po bourání
- oprava keramického obkladu - viz foto cca 20 %
- výmalba

	stávající zdivo
	navržené konstrukce - zdivo z tvárnice Ytong
	navržené konstrukce - stěna SDK
	bourané konstrukce
	okna navržená - hliníková, provedení přírodní elox doplňněná o vnitřní žaluzie a síť proti hmyzu
	dveře navržené vchodové - hliníkové provedení přírodní elox vmitřní -

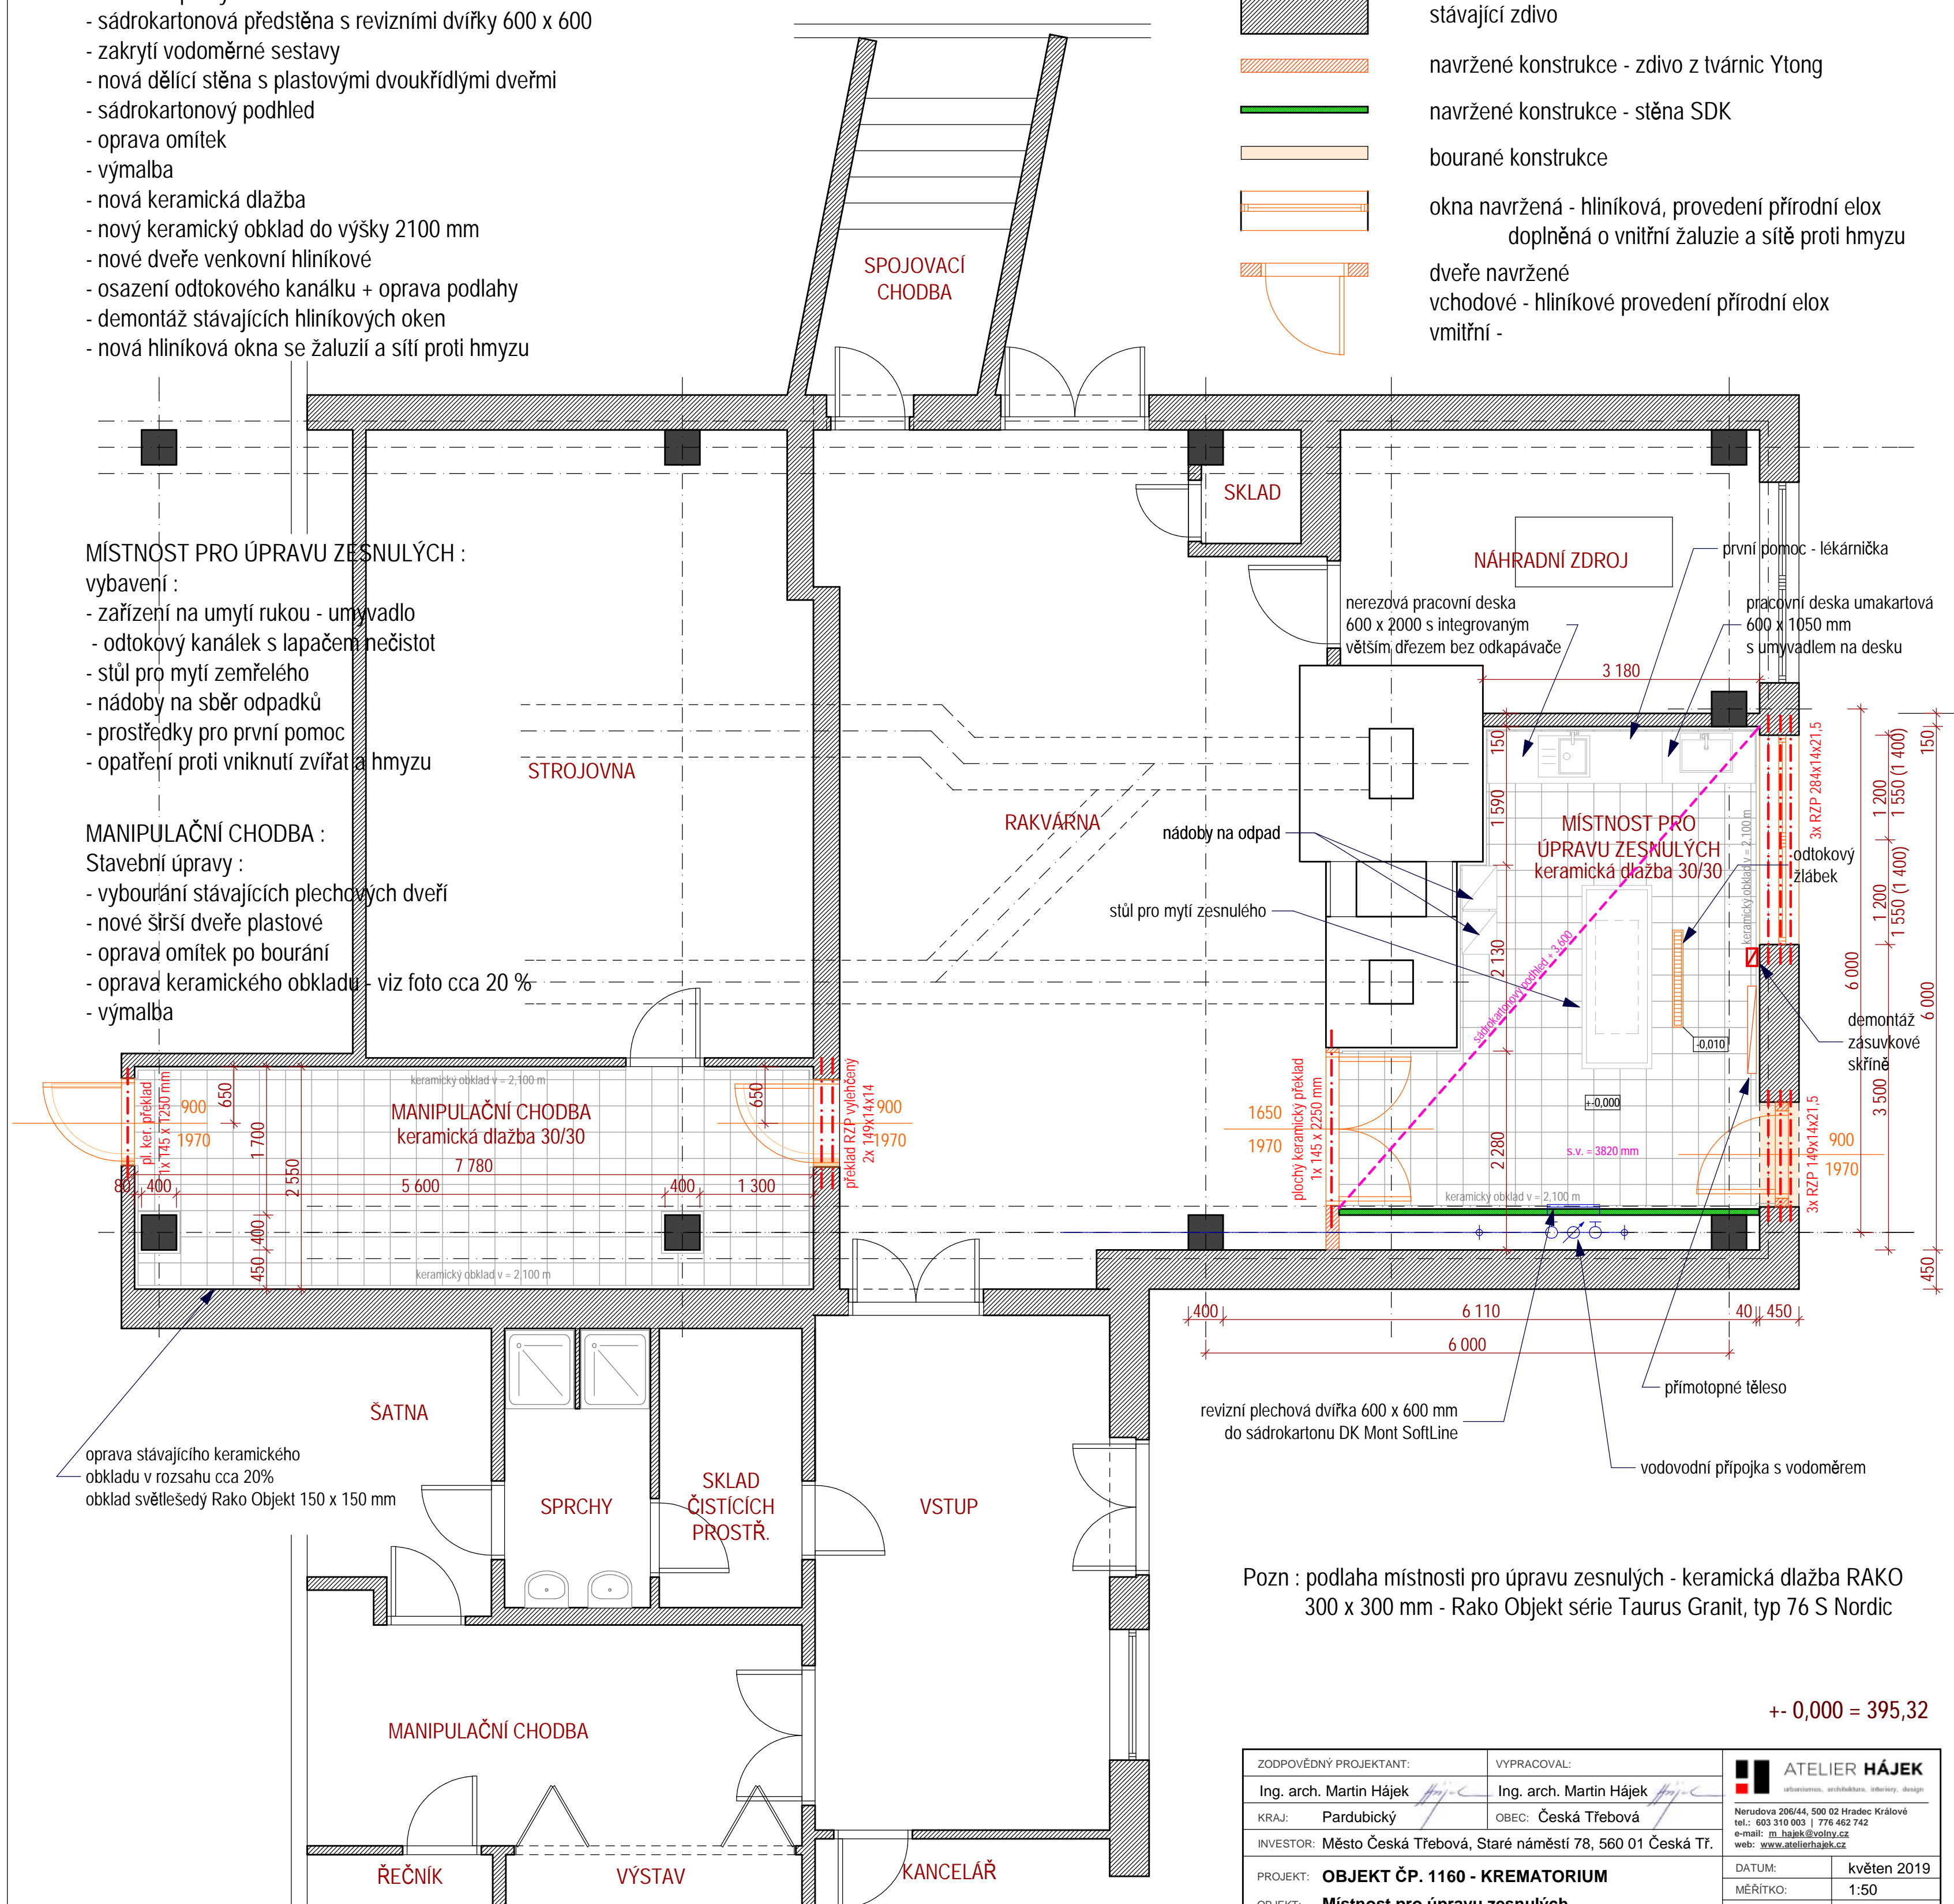

Pozn : podlaha miestnosti pro úpravu zesnulých - keramická dlažba RAKO
300 x 300 mm - Rako Objekt série Taurus Granit, typ 76 S Nordic

$$+ - 0,000 = 395,32$$

ZODPOVĚDNÝ PROJEKTANT:		VYPRACOVAL:		 ATELIER HÁJEK urbanismus, architektura, interiér, design	
Ing. arch. Martin Hájek		Ing. arch. Martin Hájek		Nerudova 204/4A, 500 02 Hradec Králové tel.: 602 393 003 / 779 442 742 e-mail: m.hajek@volny.cz web: www.atelierhajek.cz	
KRAJ:	Pardubický	OBEC:	Česká Třebová		
INVESTOR:	Město Česká Třebová, Staré náměstí 78, 560 01 Česká Tř.				
PROJEKT:	OBJEKT ČP. 1160 - KREMATORIUM				
OBJEKT:	Místnost pro úpravu zesnulých				
VÝKRES:					
PŮDORYS 1.NP. - navržený stav					
DATUM:				květen 2019	
MĚŘÍTKO:				1:50	
FORMÁT:				2x44	
STUPEŇ:				projekt	
ČÍSLO VÝKRESU:				D.1.1.3.	

Projekt byl zpracován softwarem ArchiCAD