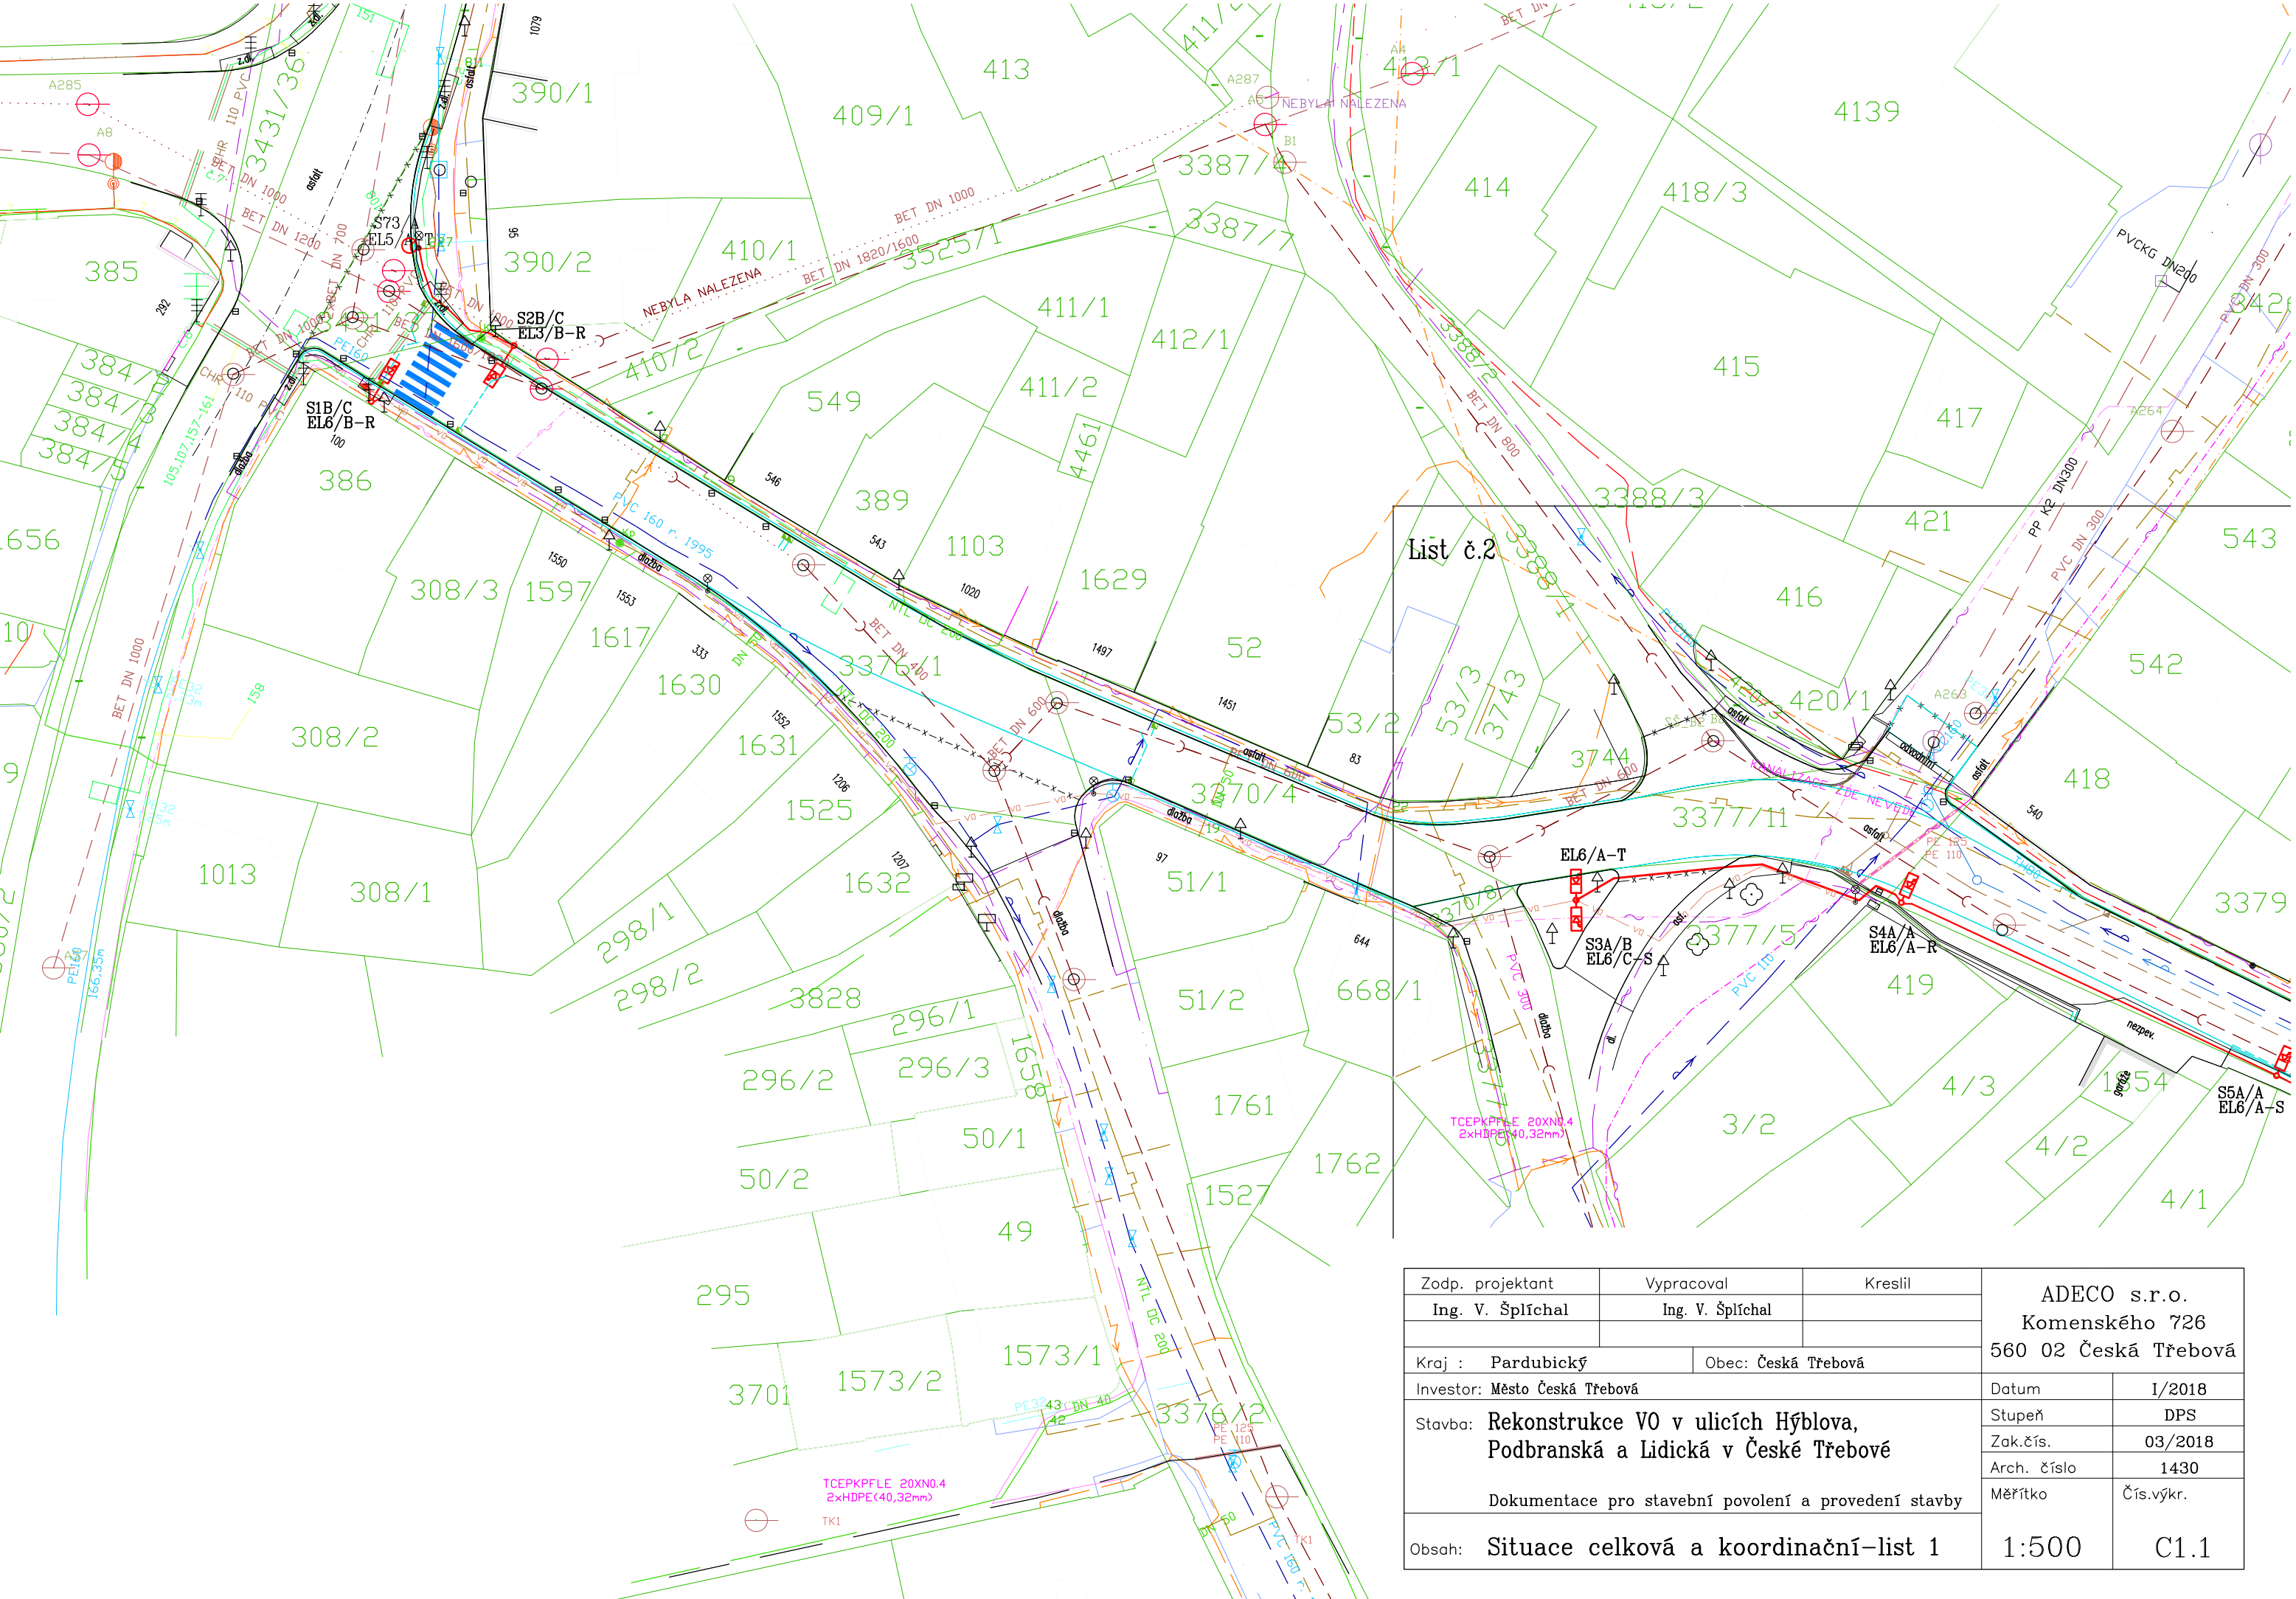

Zodp. projektant	Vypracoval	Kreslil	ADECO s.r.o. Komenského 726 560 02 Česká Třebová
Ing. V. Šplíchal	Ing. V. Šplíchal		
Kraj : Pardubický	Obec: Česká Třebová		
Investor: Město Česká Třebová			Datum: I/2018
Stavba: Rekonstrukce VO v ulicích Hýblova, Podbranská a Lidická v České Třebové Dokumentace pro stavební povolení a provedení stavby			Stupeň: DPS Zak.čís.: 03/2018 Arch. číslo: 1430
Obsah: Situace celková a koordinační–list 1			Měřítko: 1:500 Čís.výkr.: C1.1